



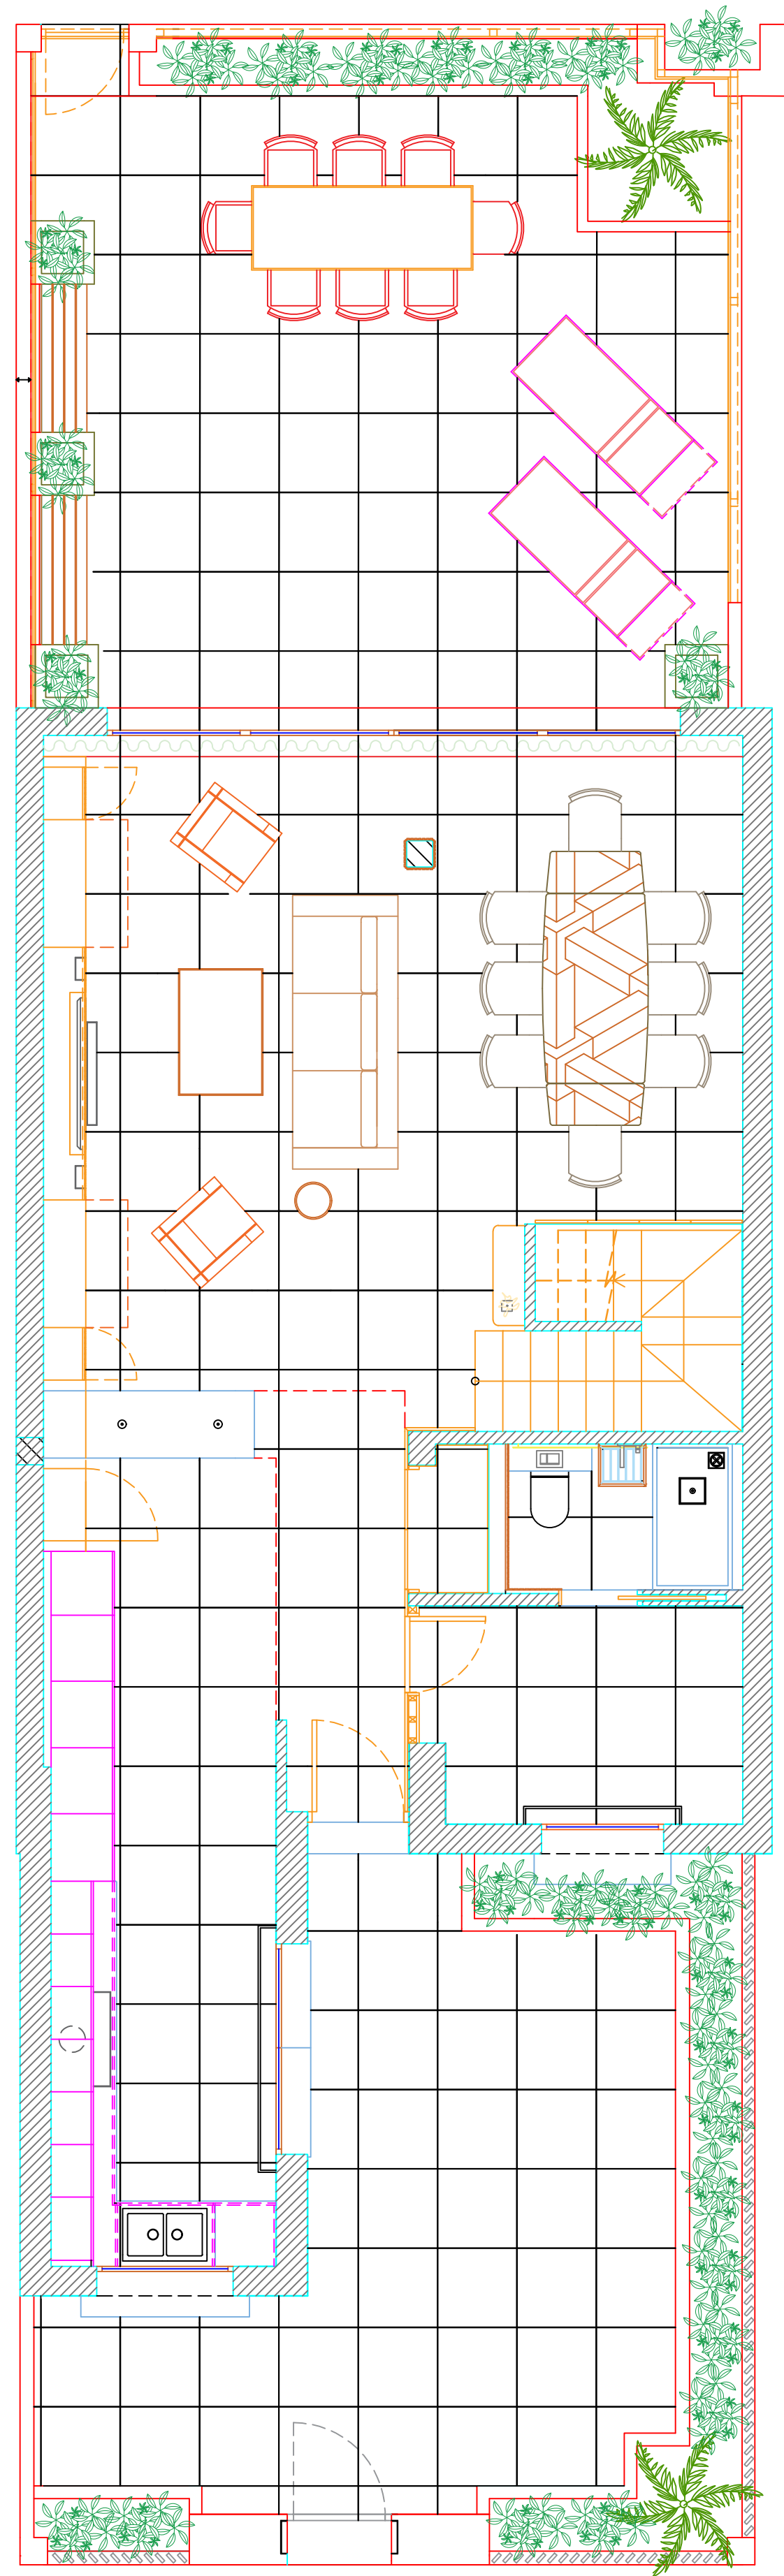


PLANTA BAJA. DISTRIBUCION

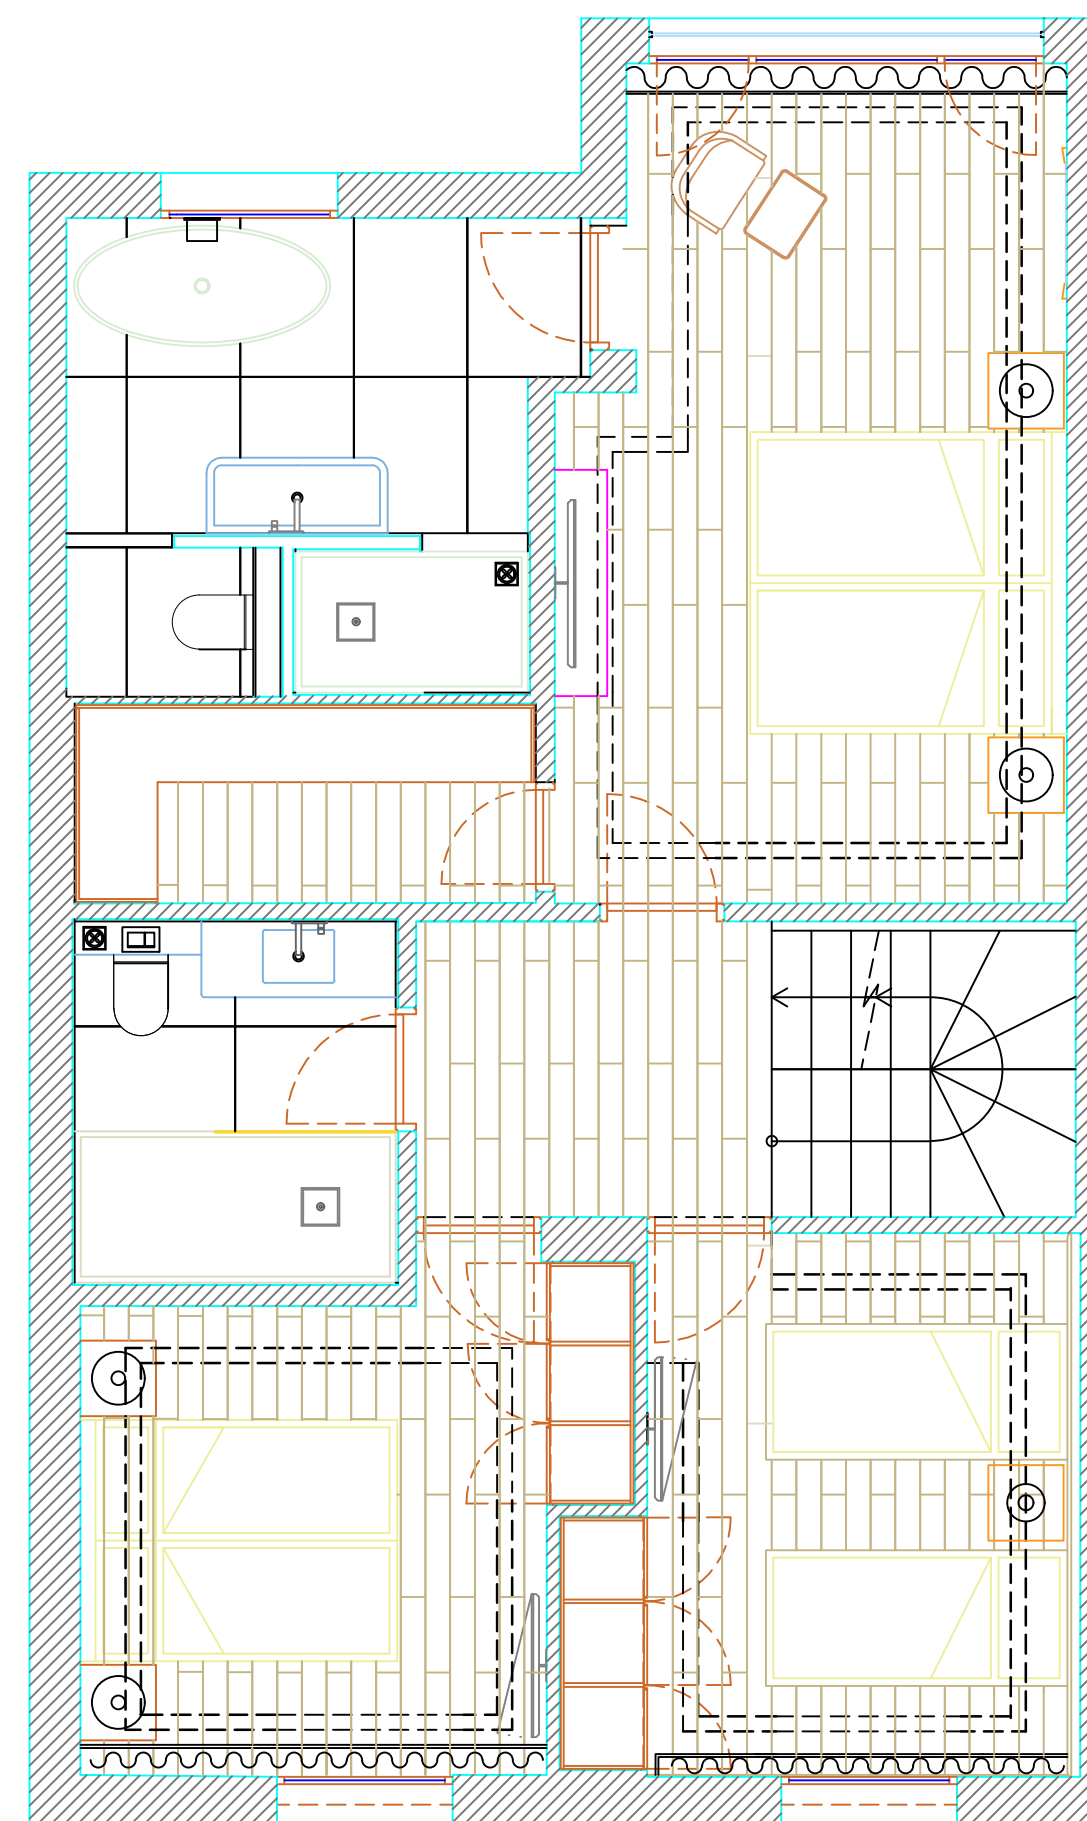


PLANTA PRIMERA. DISTRIBUCION


SUPERFICIE TOTAL - 291,24 SQM
SUPERFICIE INTERIORES - 192,24 SQM
SUPERFICIE EXTERIORES - 99,00 SQM

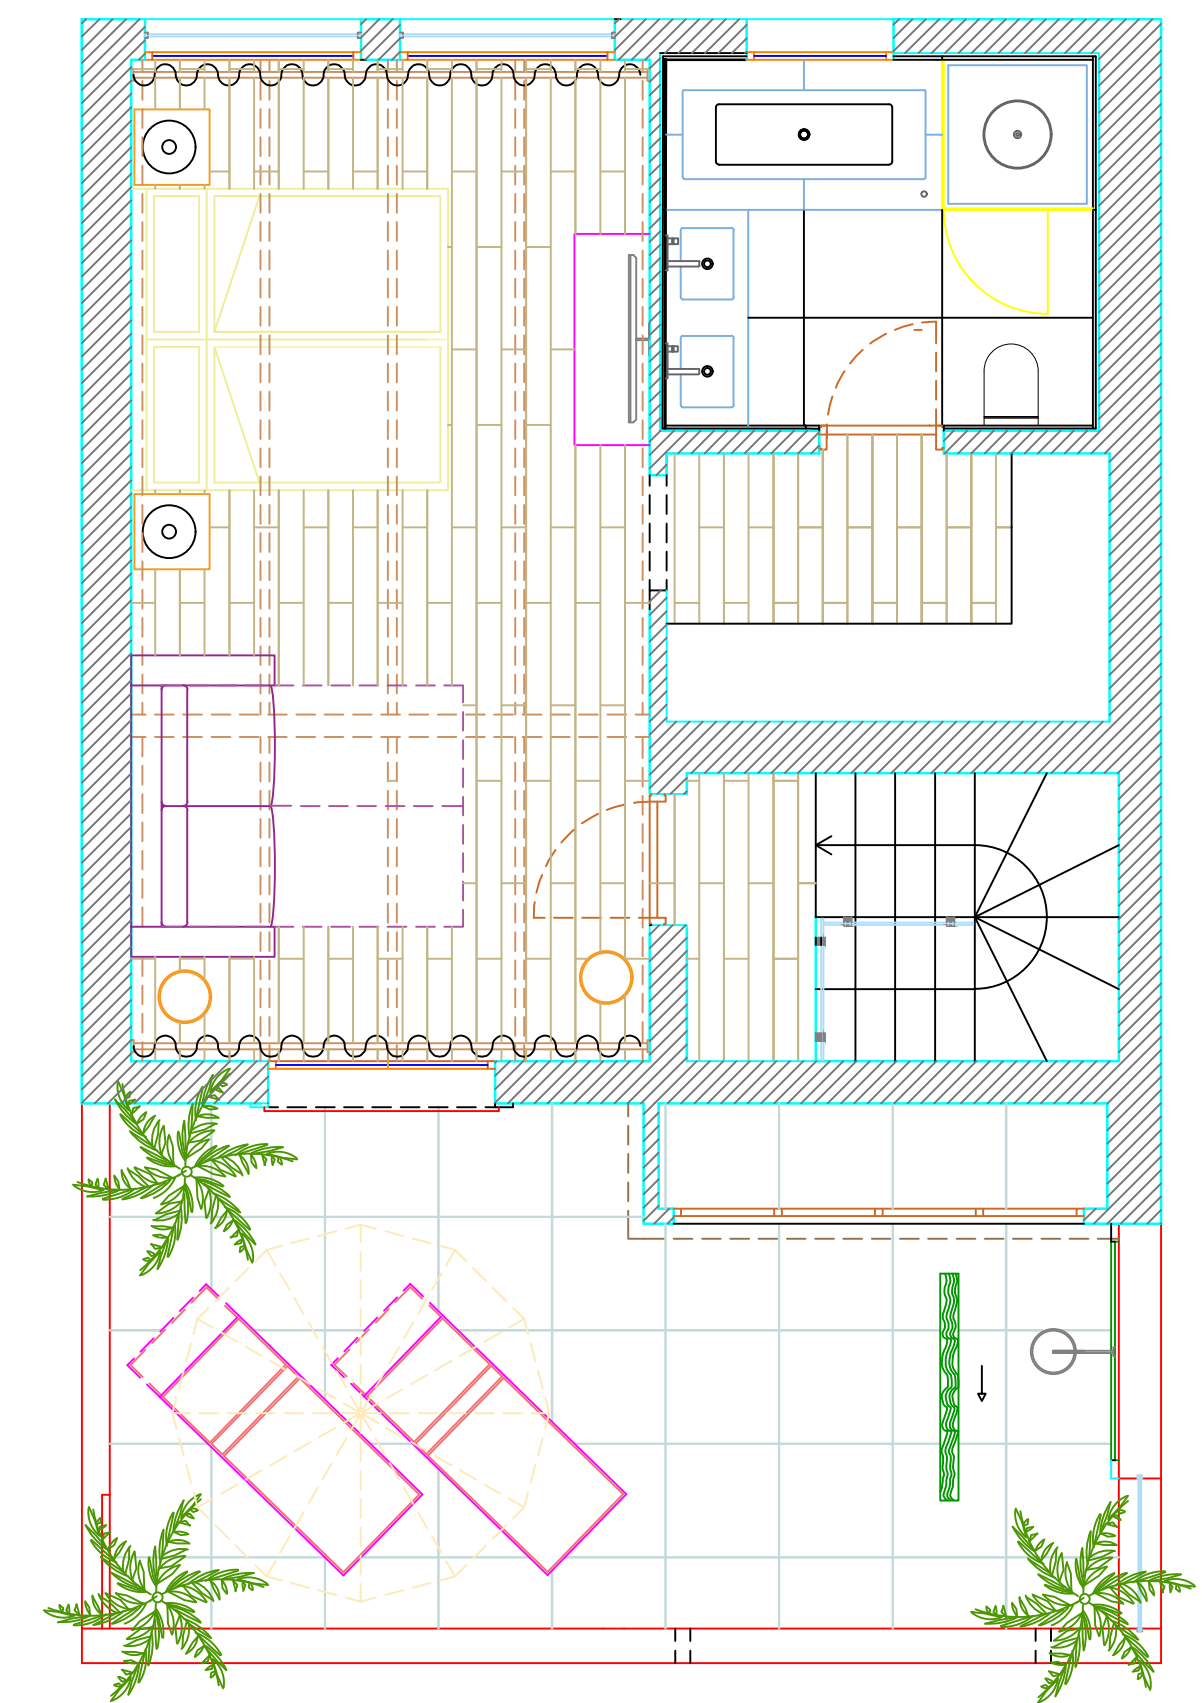


PLANTA SEGUNDA. DISTRIBUCION

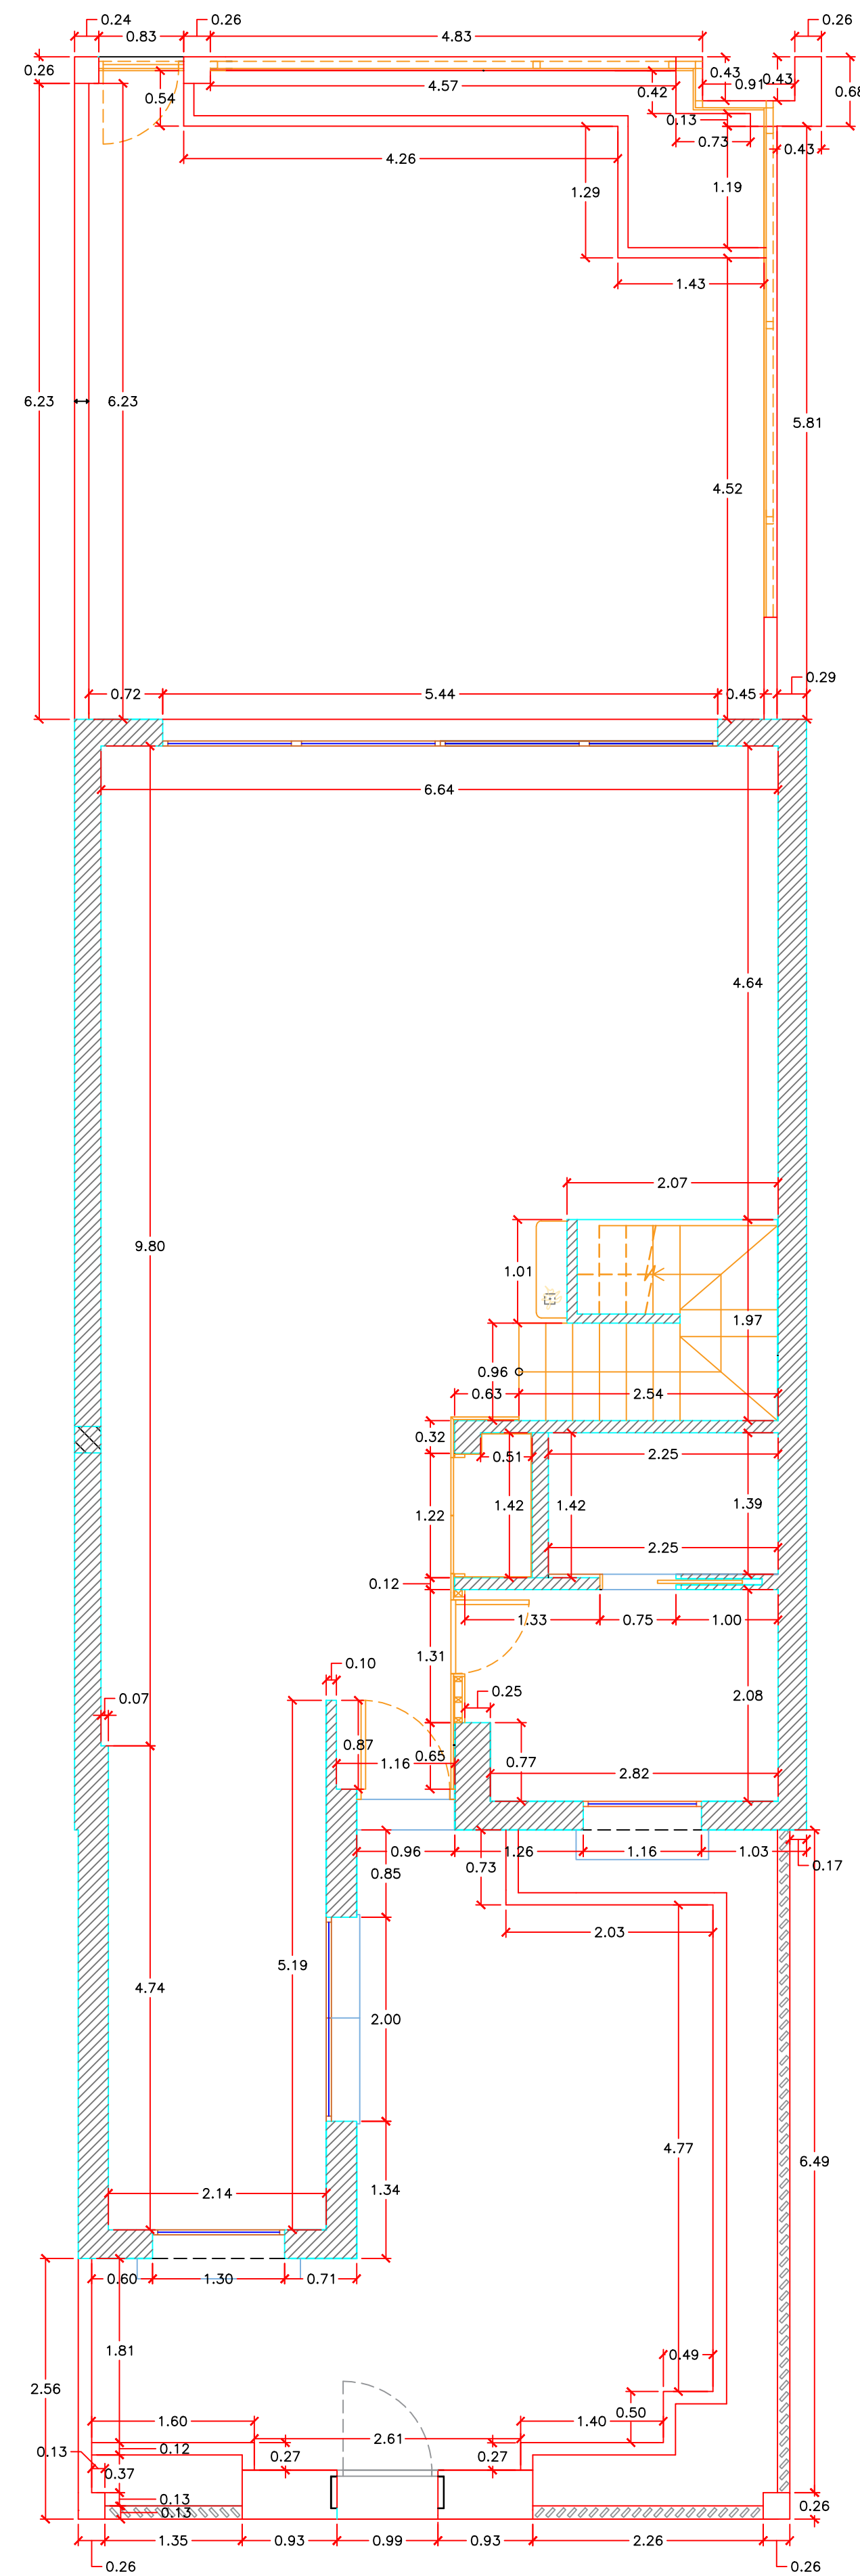


PLANTA BAJA. COTAS

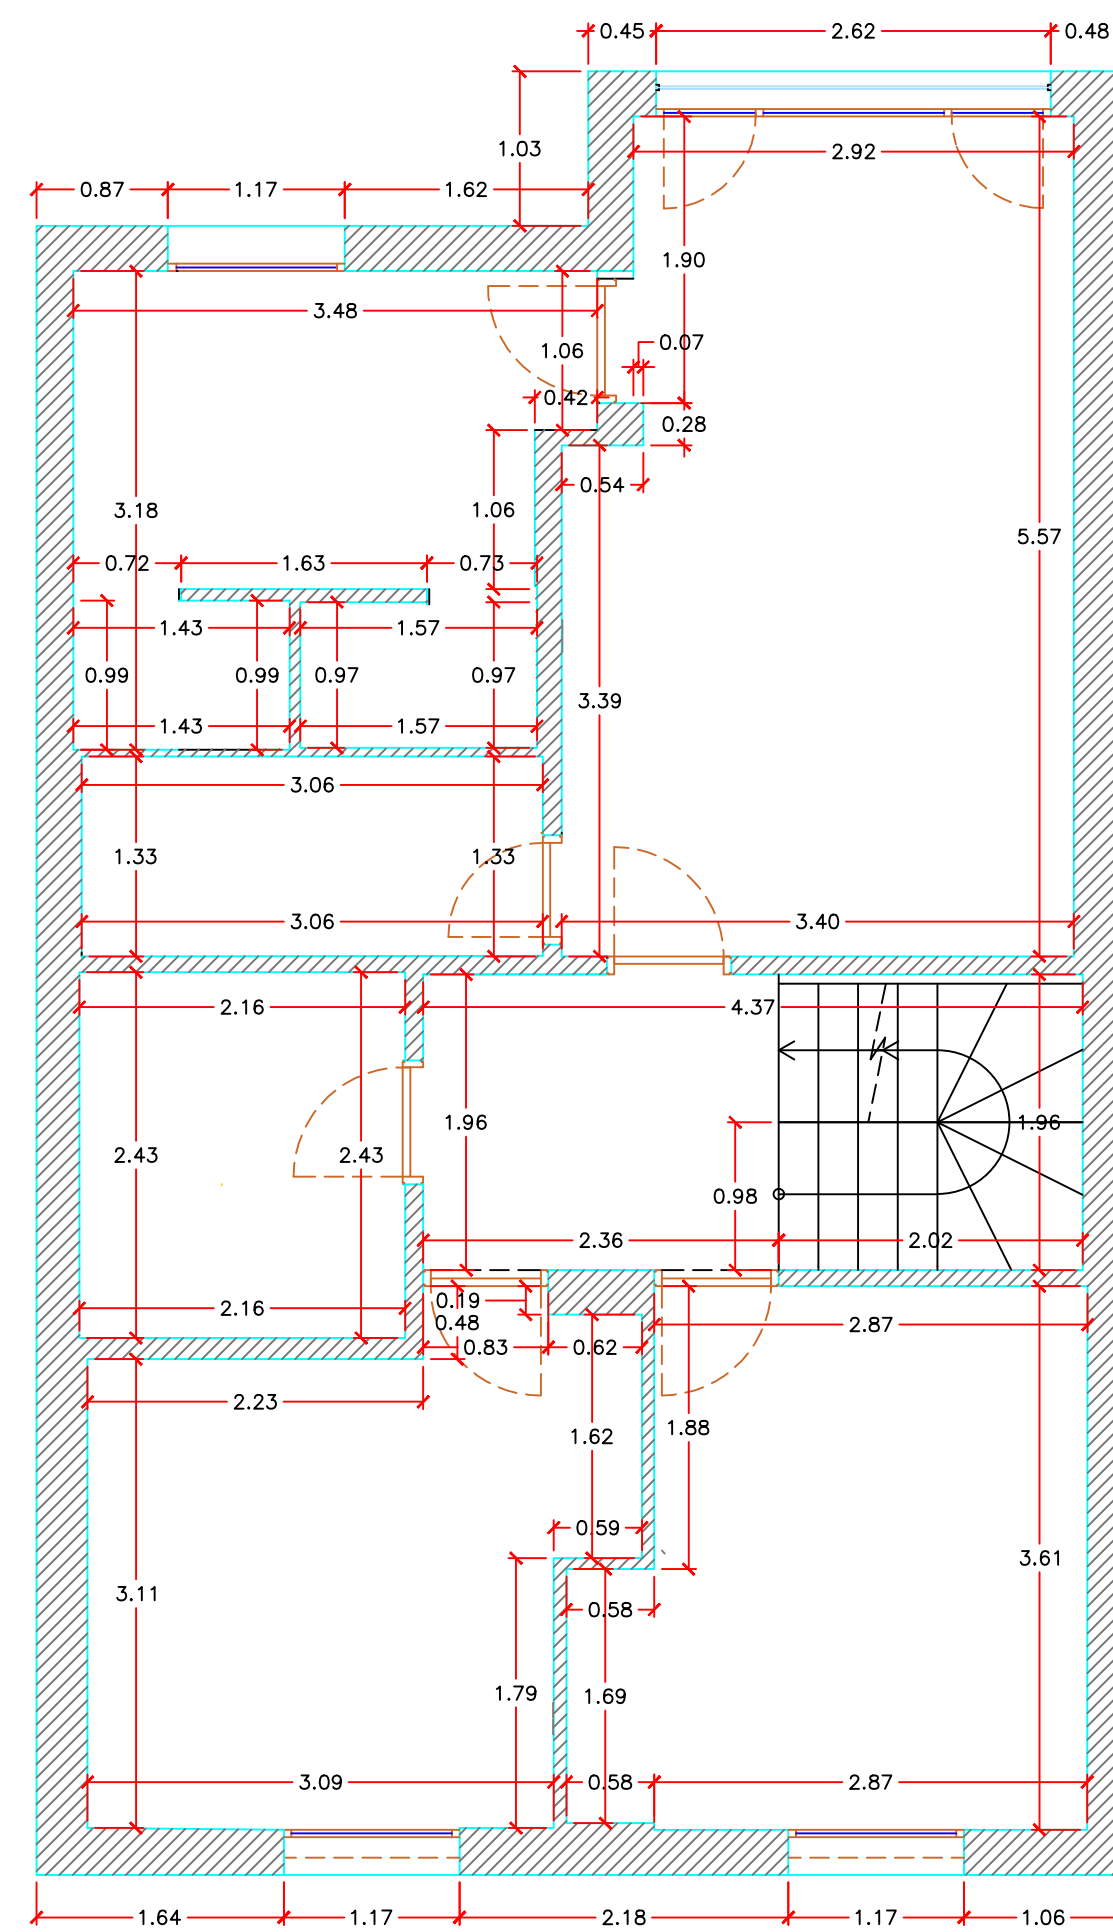


PLANTA PRIMERA. COTAS

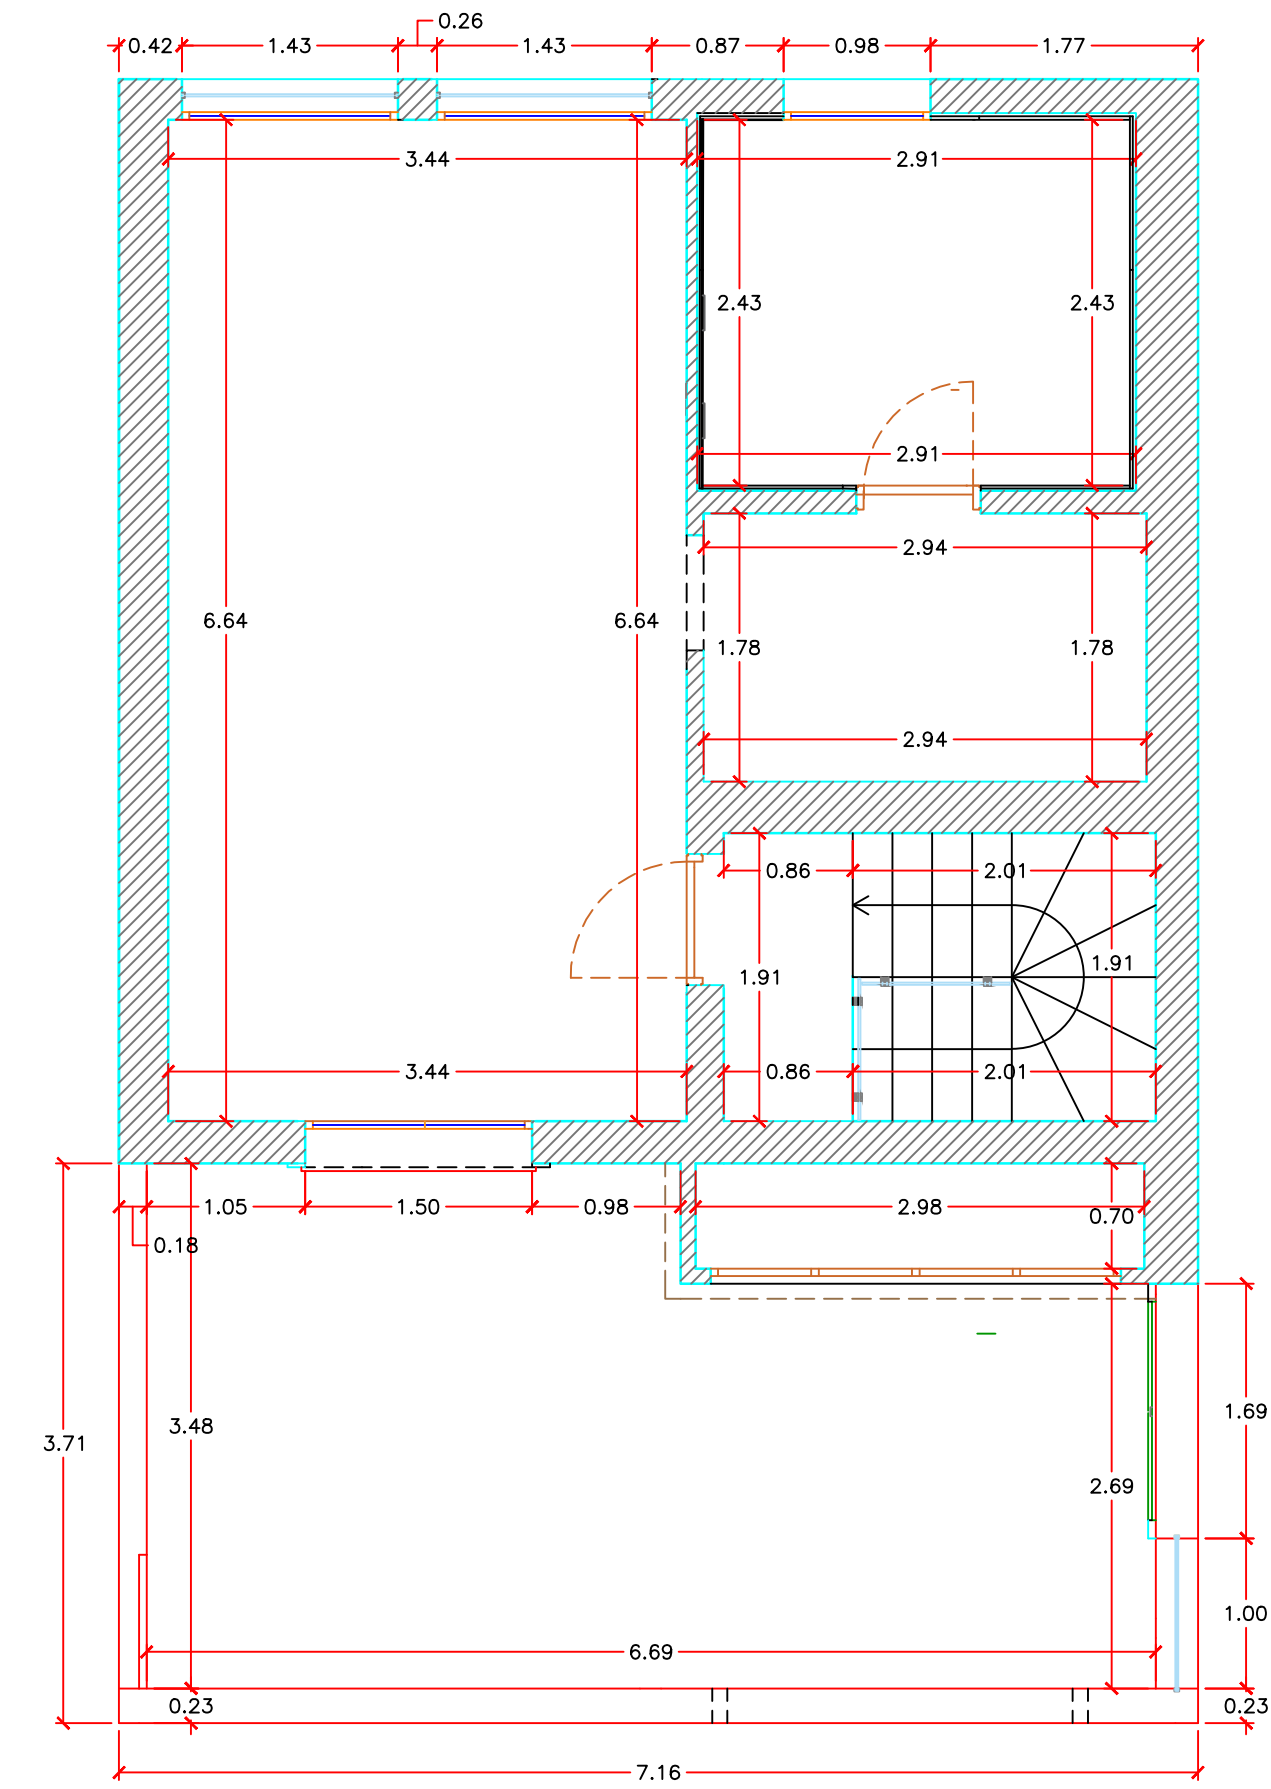


PLANTA SEGUNDA. COTAS

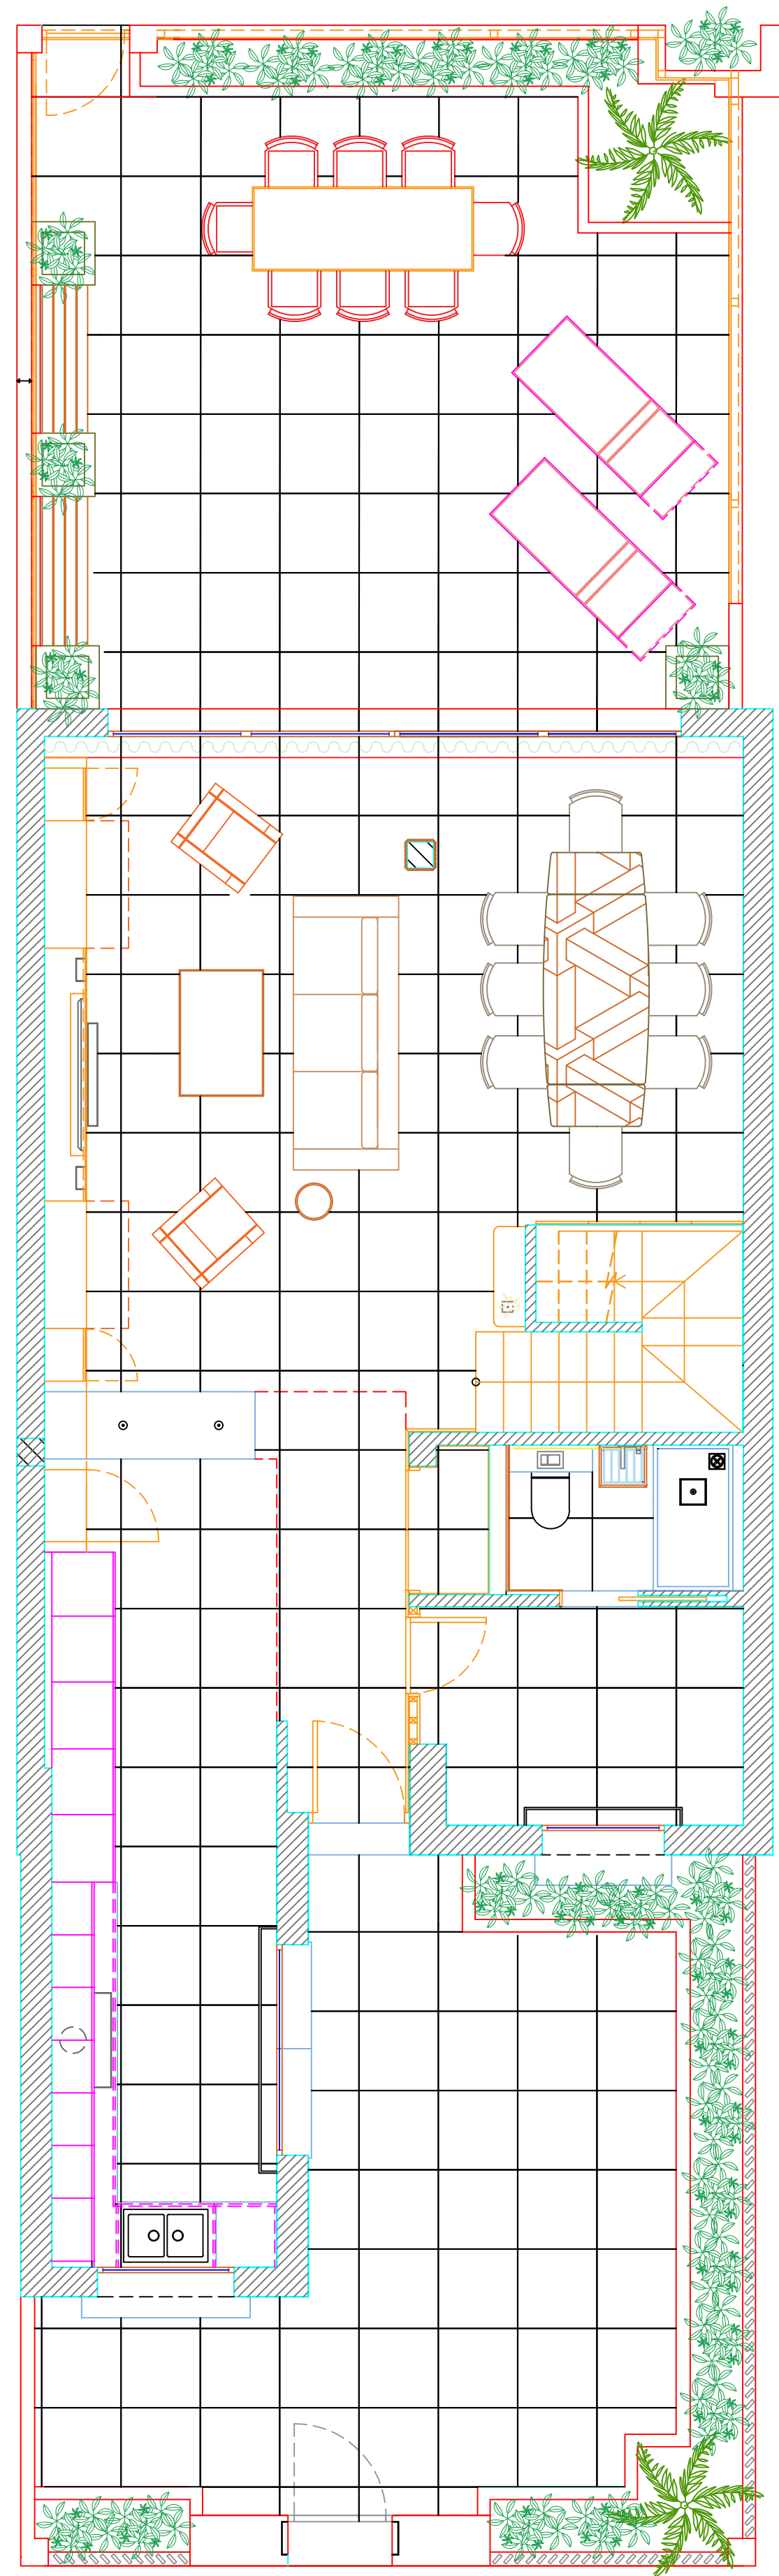


PLANTA BAJA. DISTRIBUCION

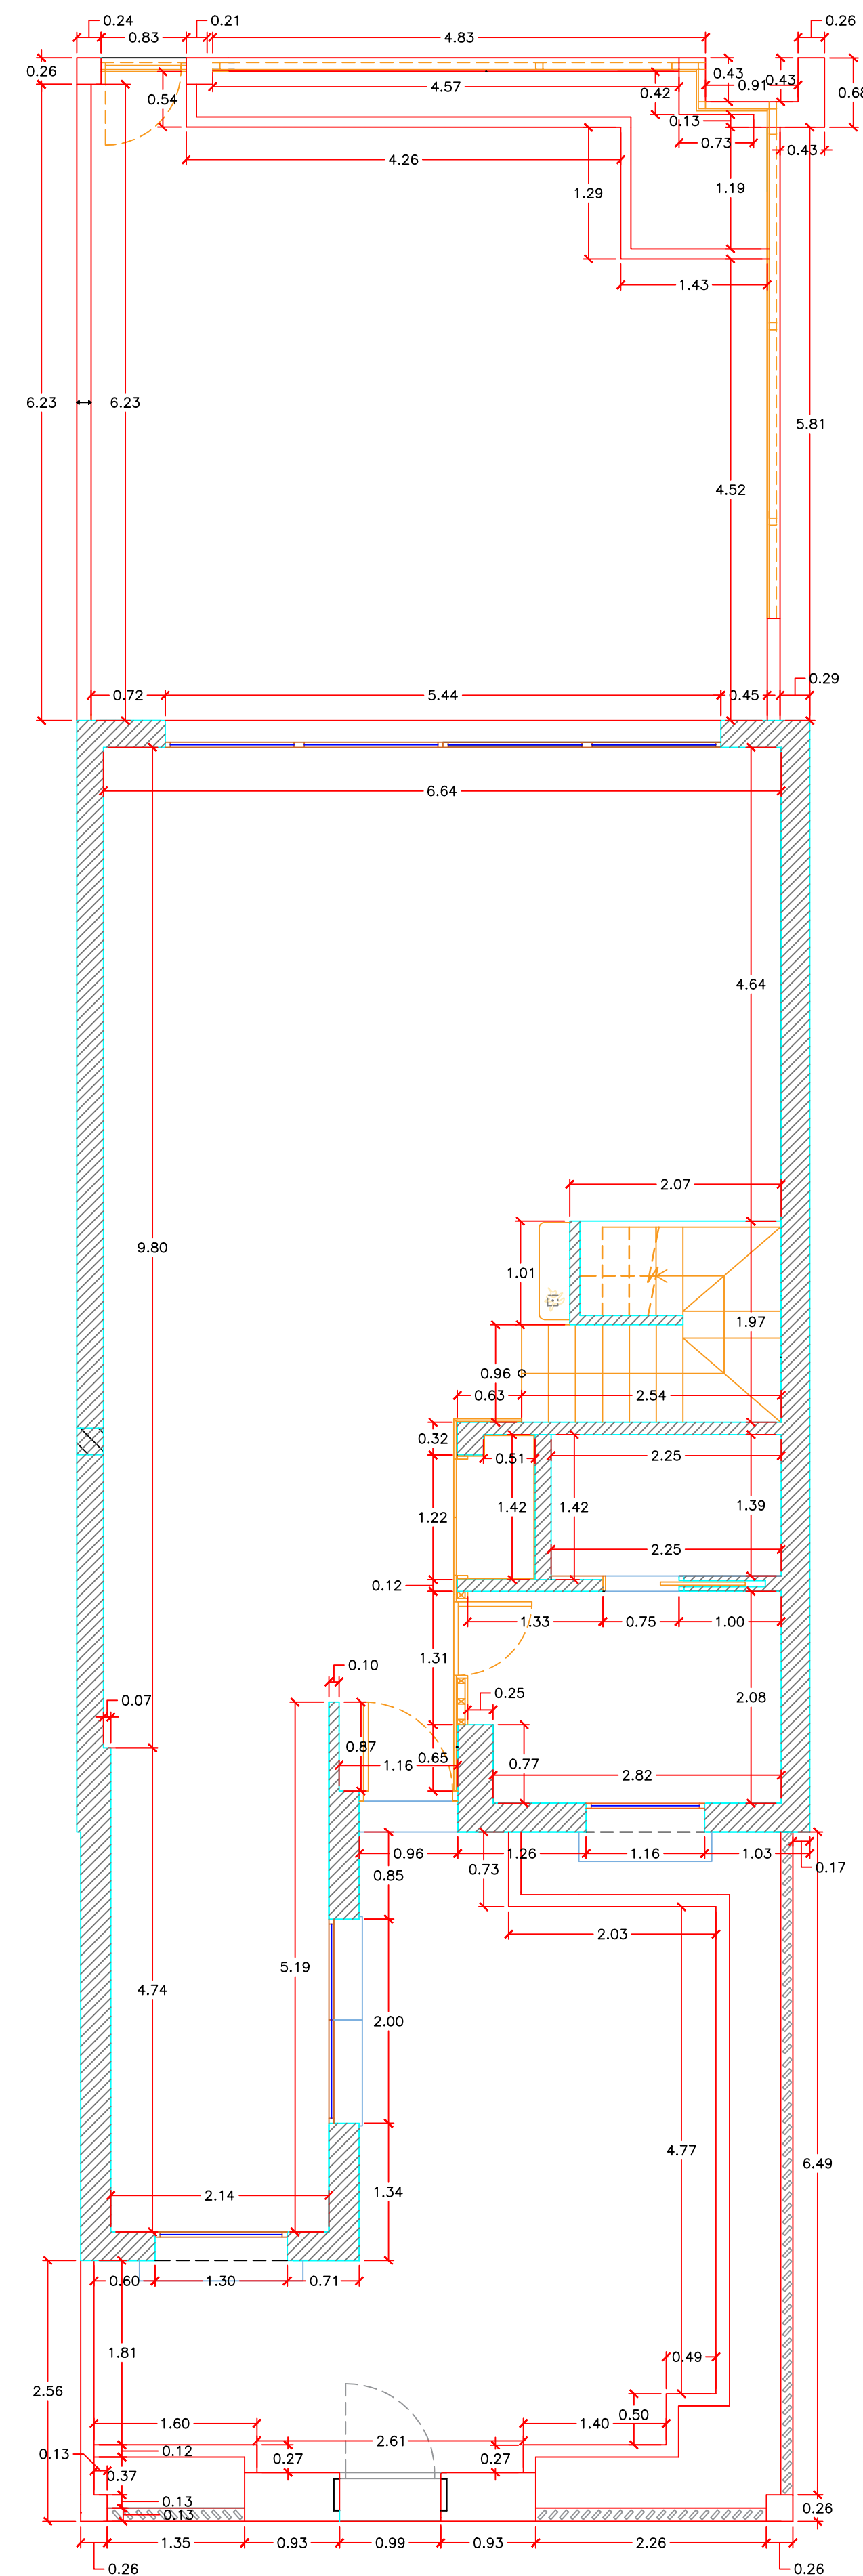


PLANTA BAJA. COTAS

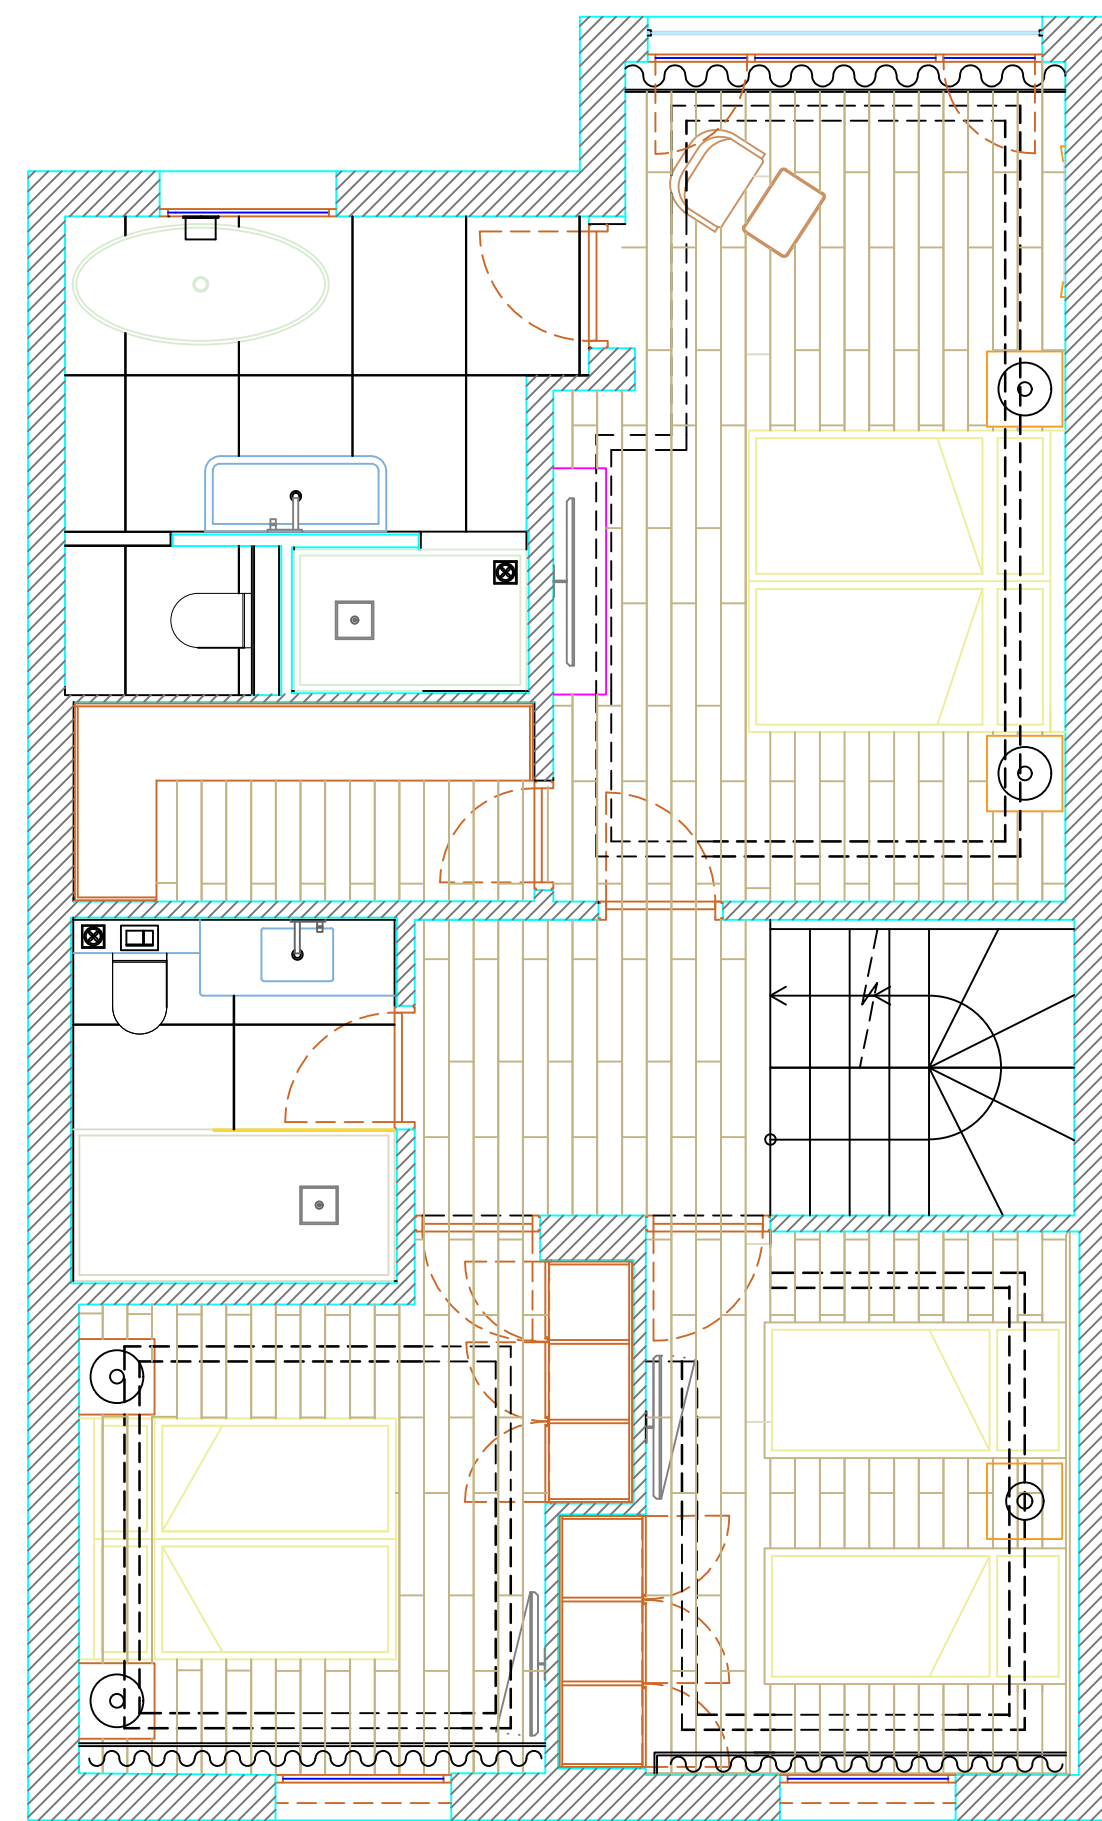


PLANTA PRIMERA. DISTRIBUCION

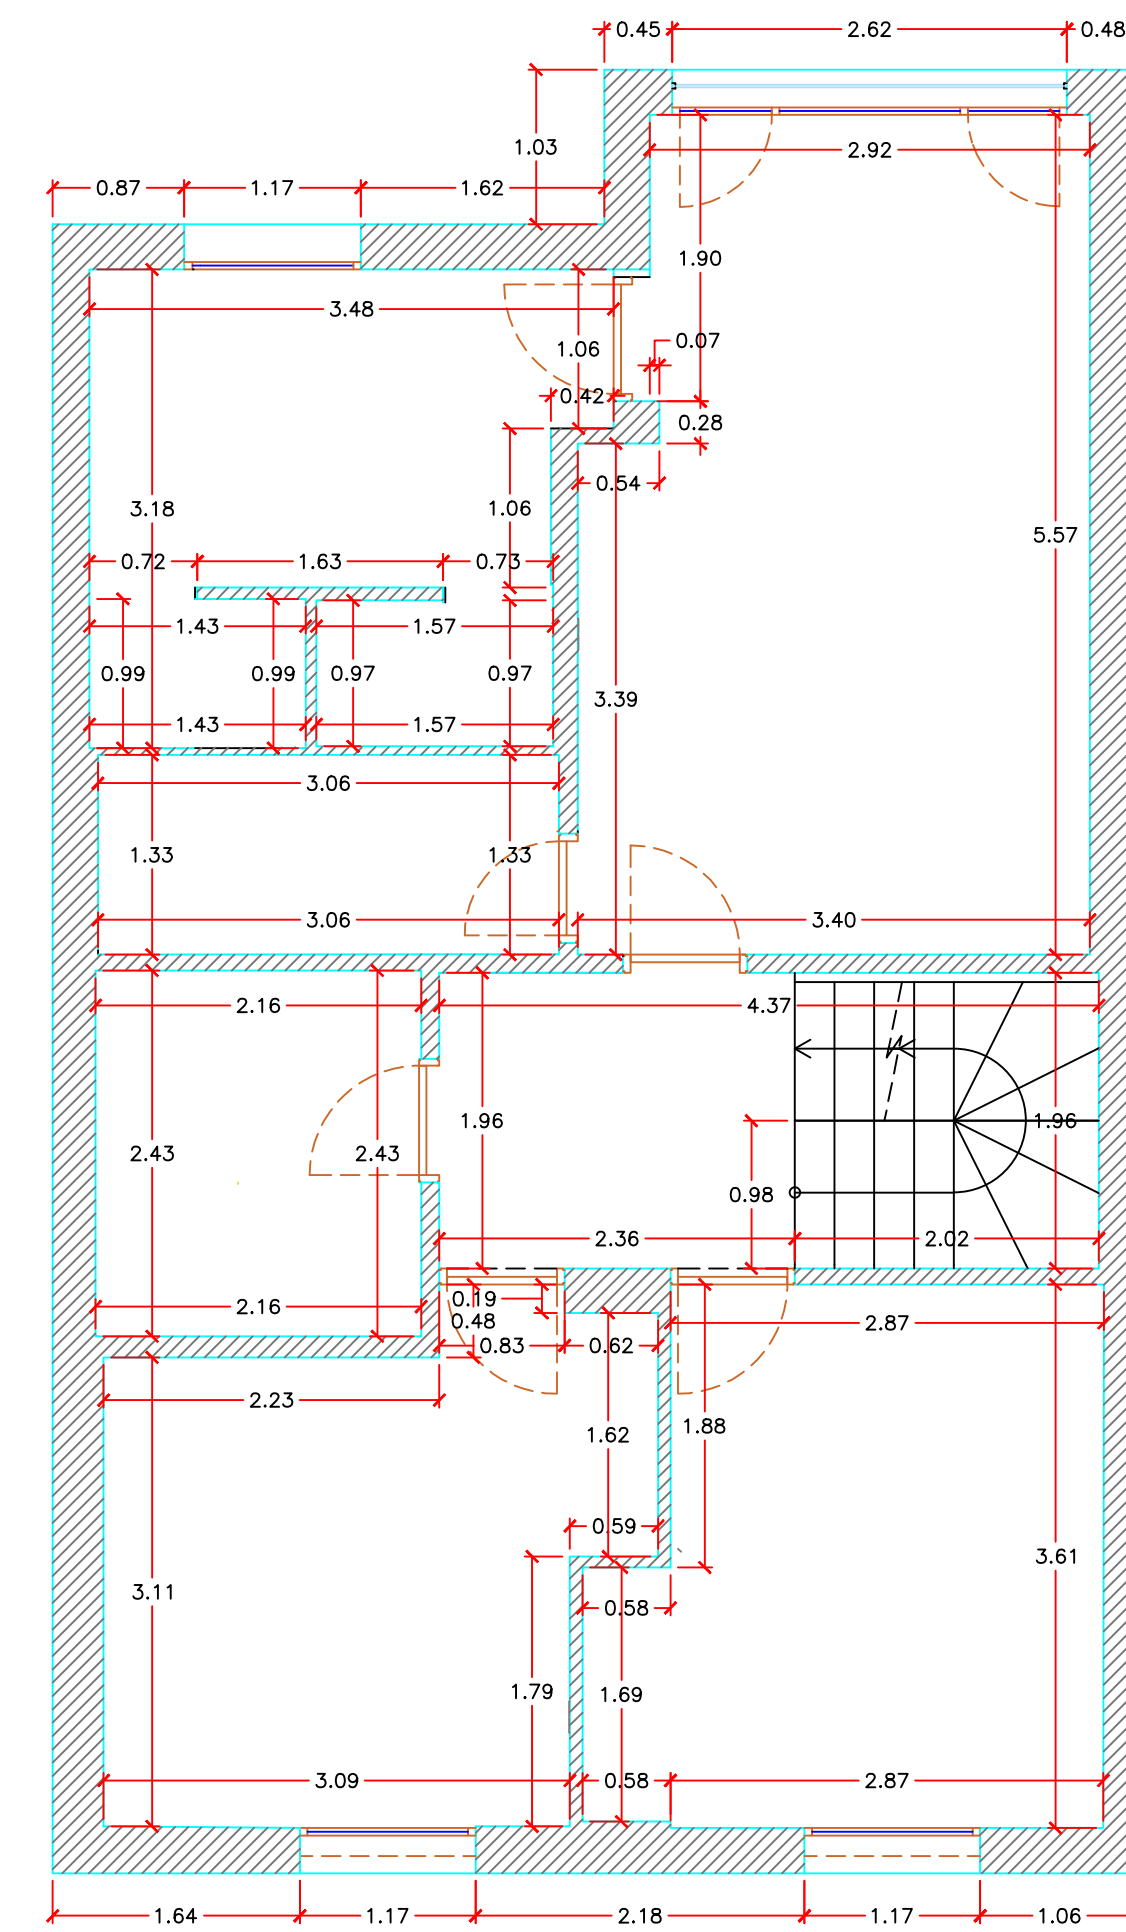

PLANTA PRIMERA. COTAS

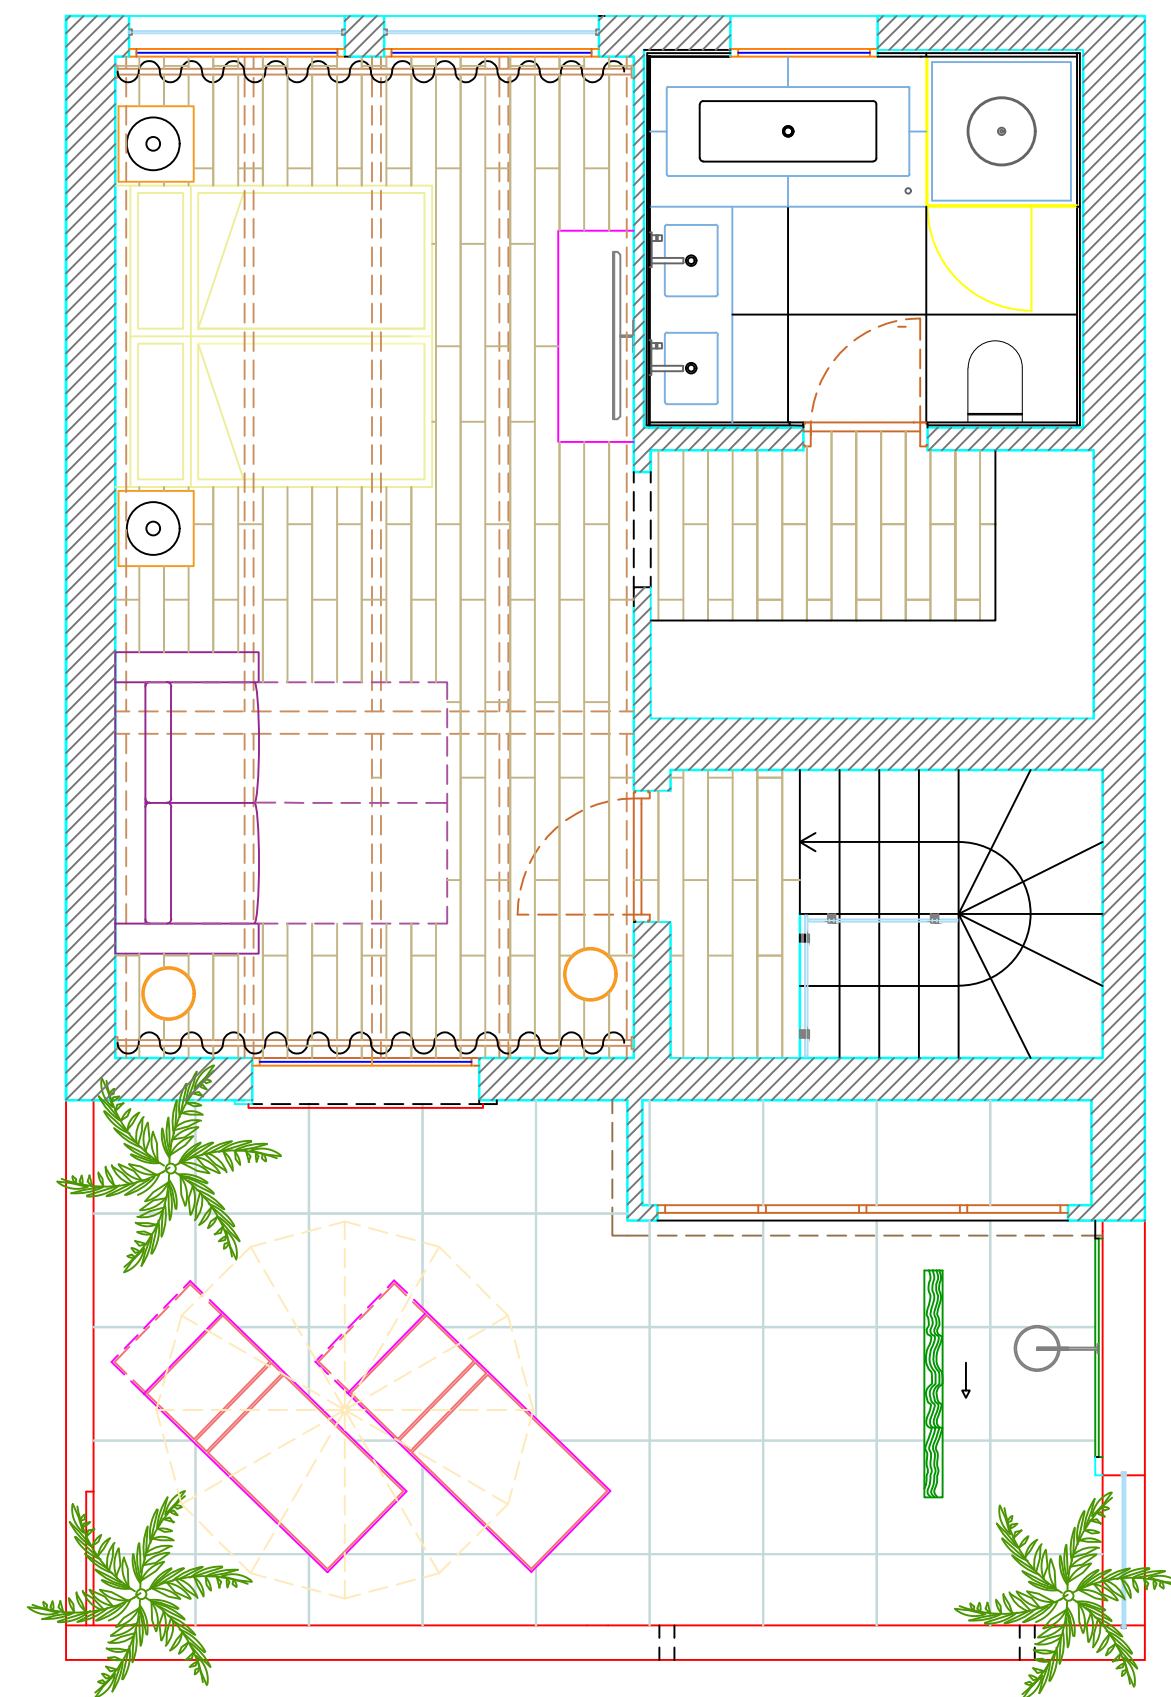

PLANTA SEGUNDA. DISTRIBUCION

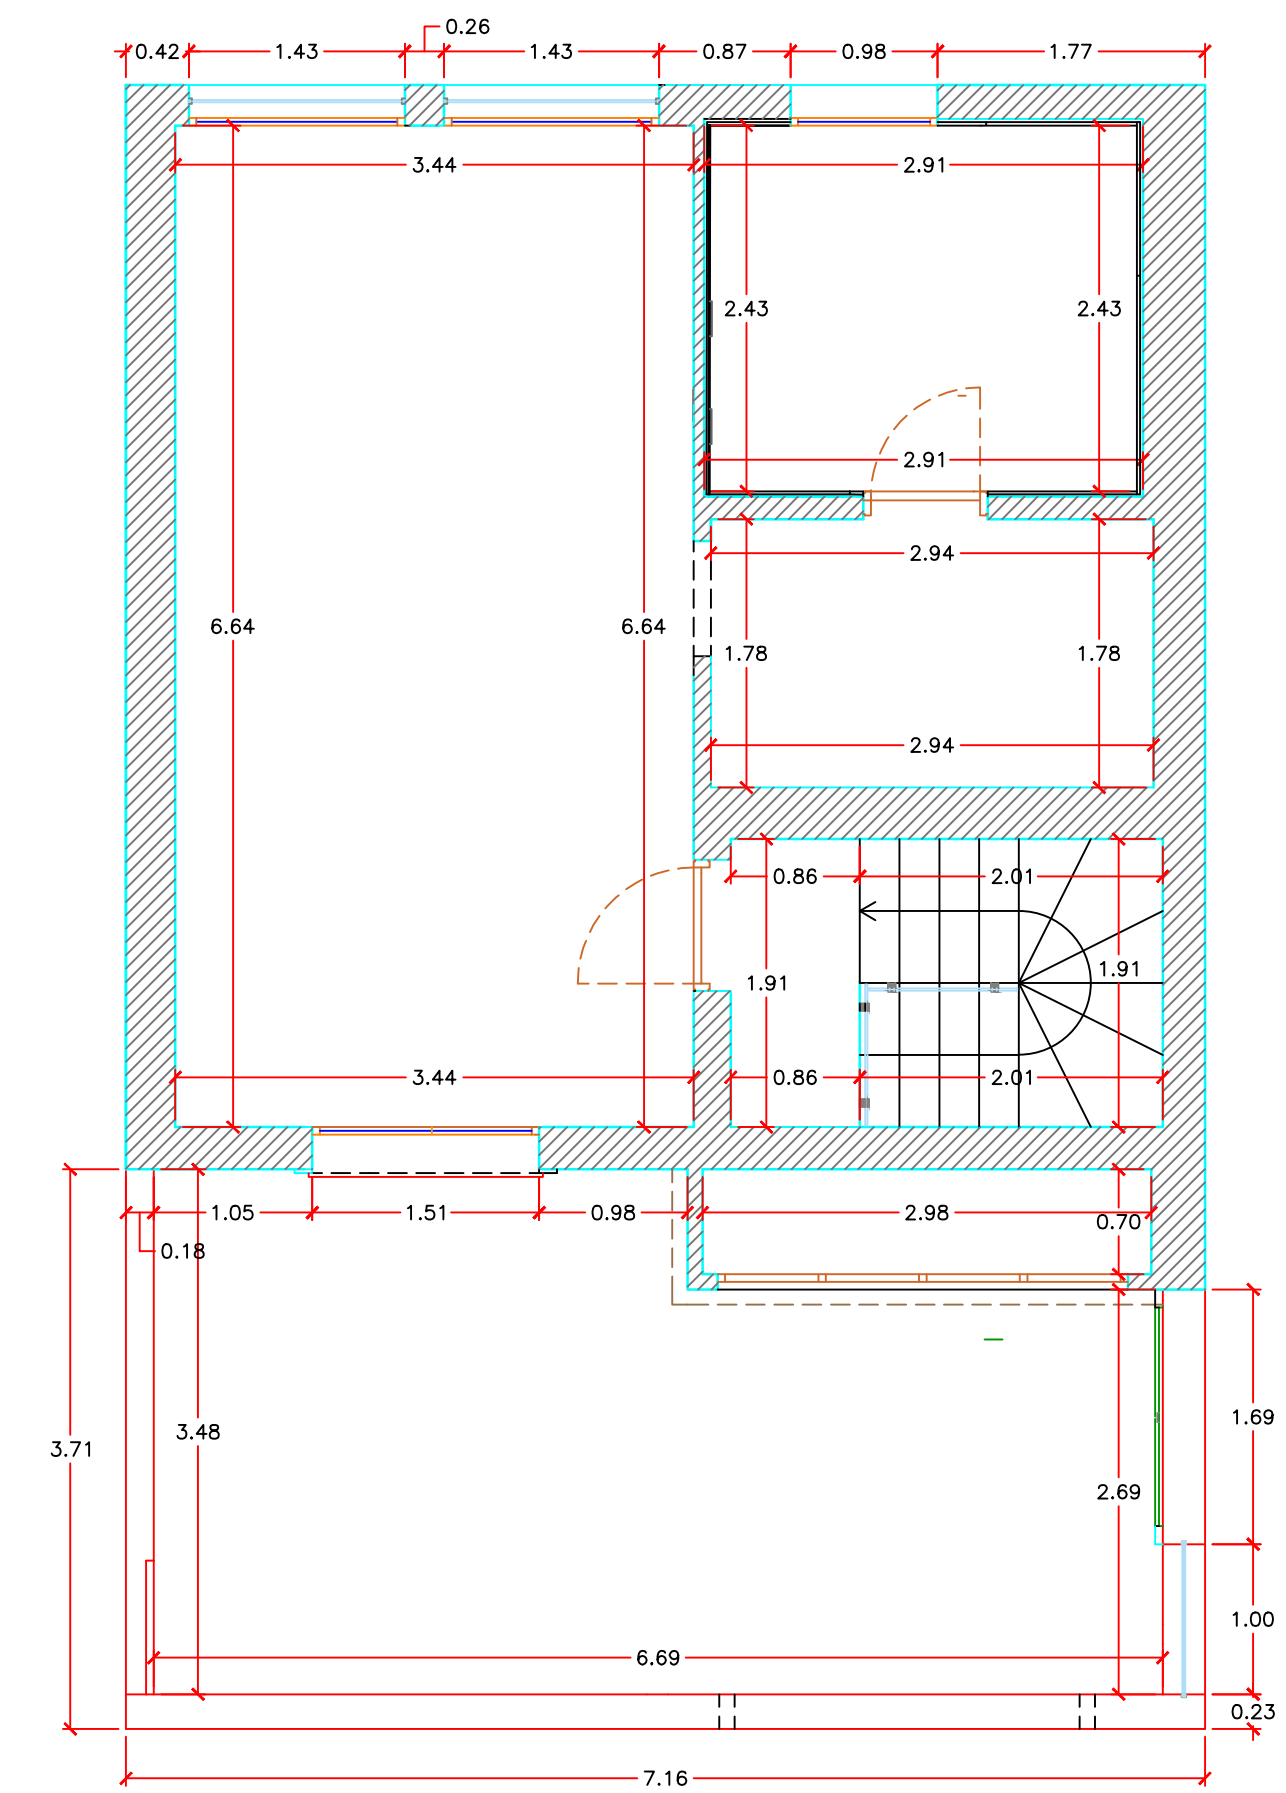

PLANTA SEGUNDA. COTAS