
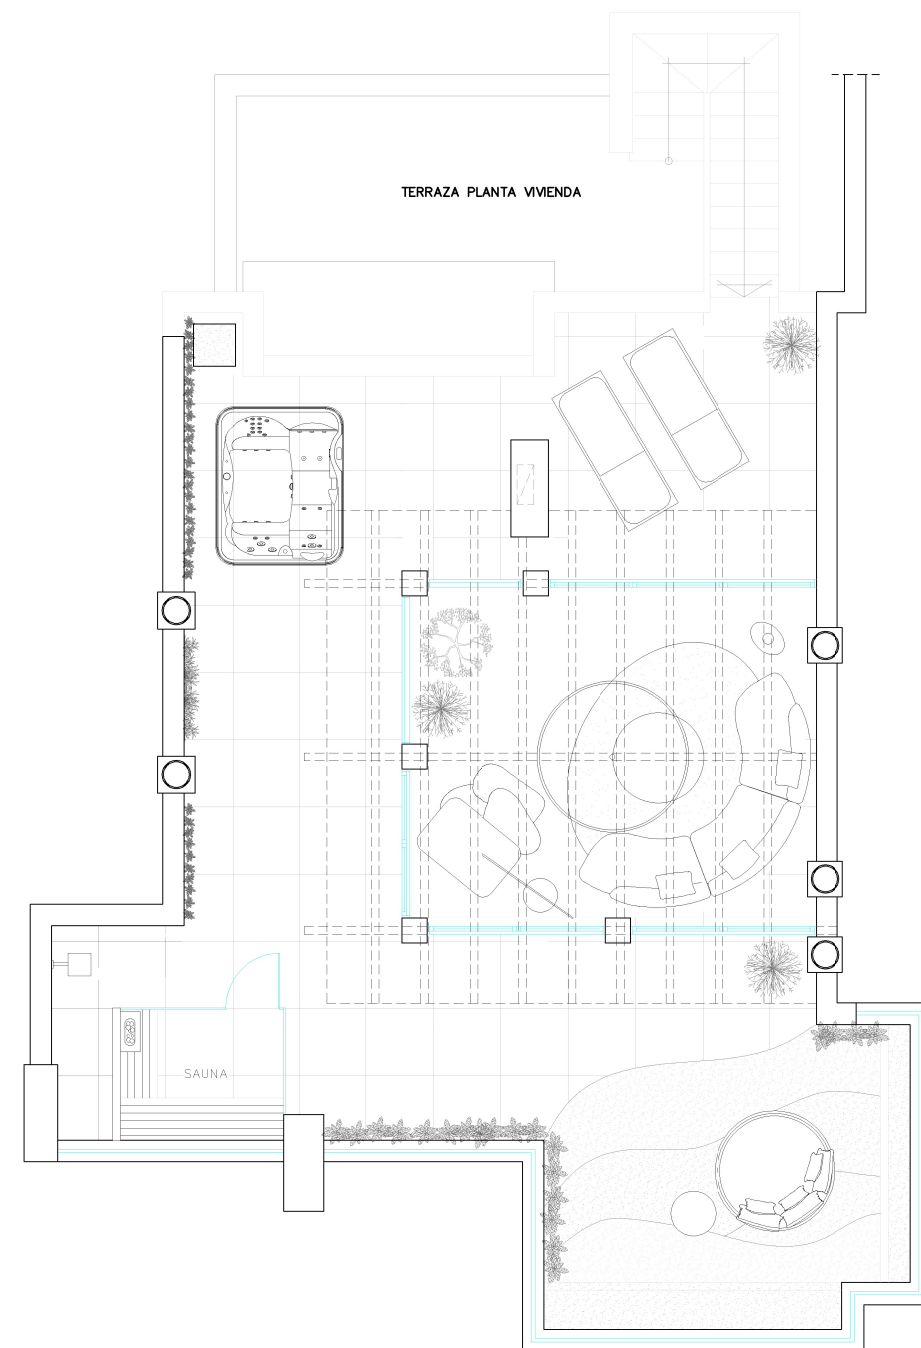


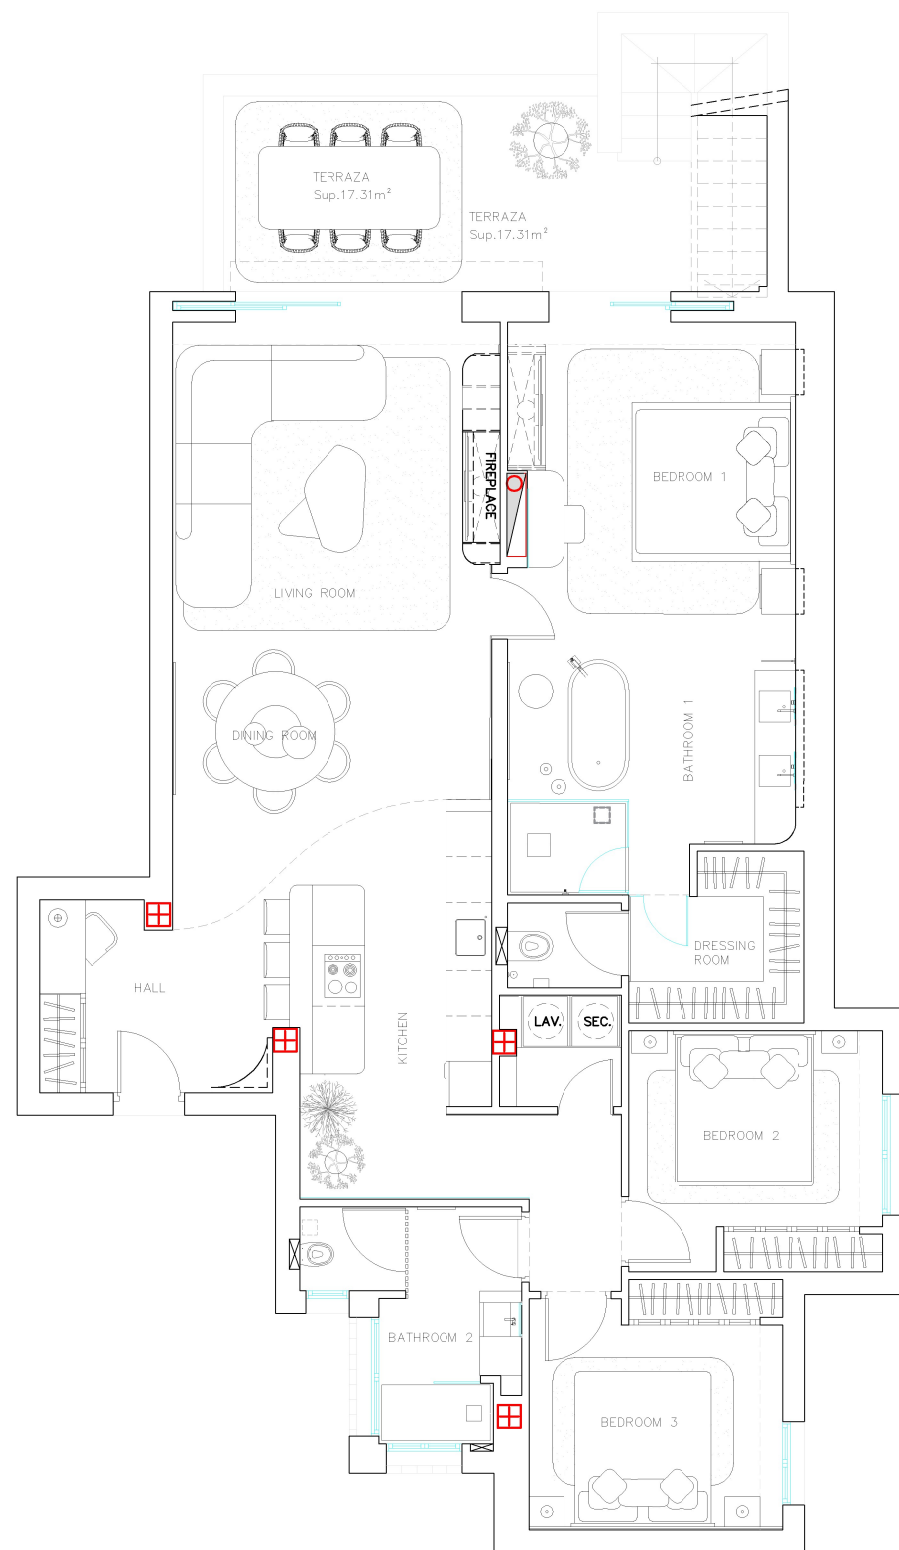

DIRECCIÓN: URB. VELERIN 4-7 ESTEPONA
 PLANO: PLANTA DISTRIBUCIÓN REFORMADO

ESCALA: 1/100