


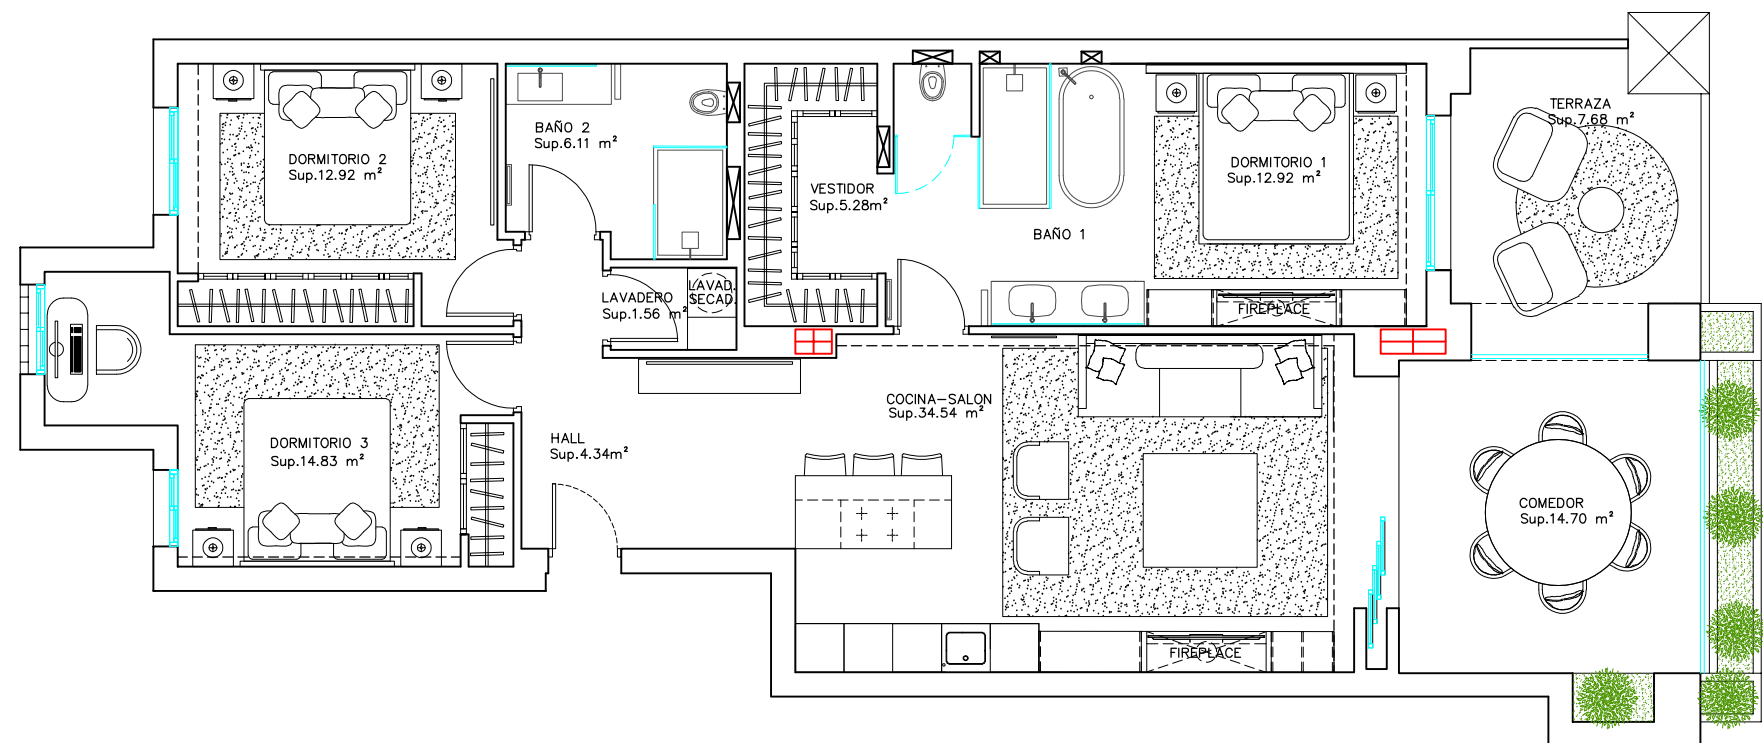

		FECHA: ABRIL 2023
	DIRECCIÓN: URB. GRANADOS DEL MAR 1022	ESCALA: 1/100
	PLANO: PLANTA DISTRIBUCION REFORMADA	Nº PLANO: D03