


Visado:

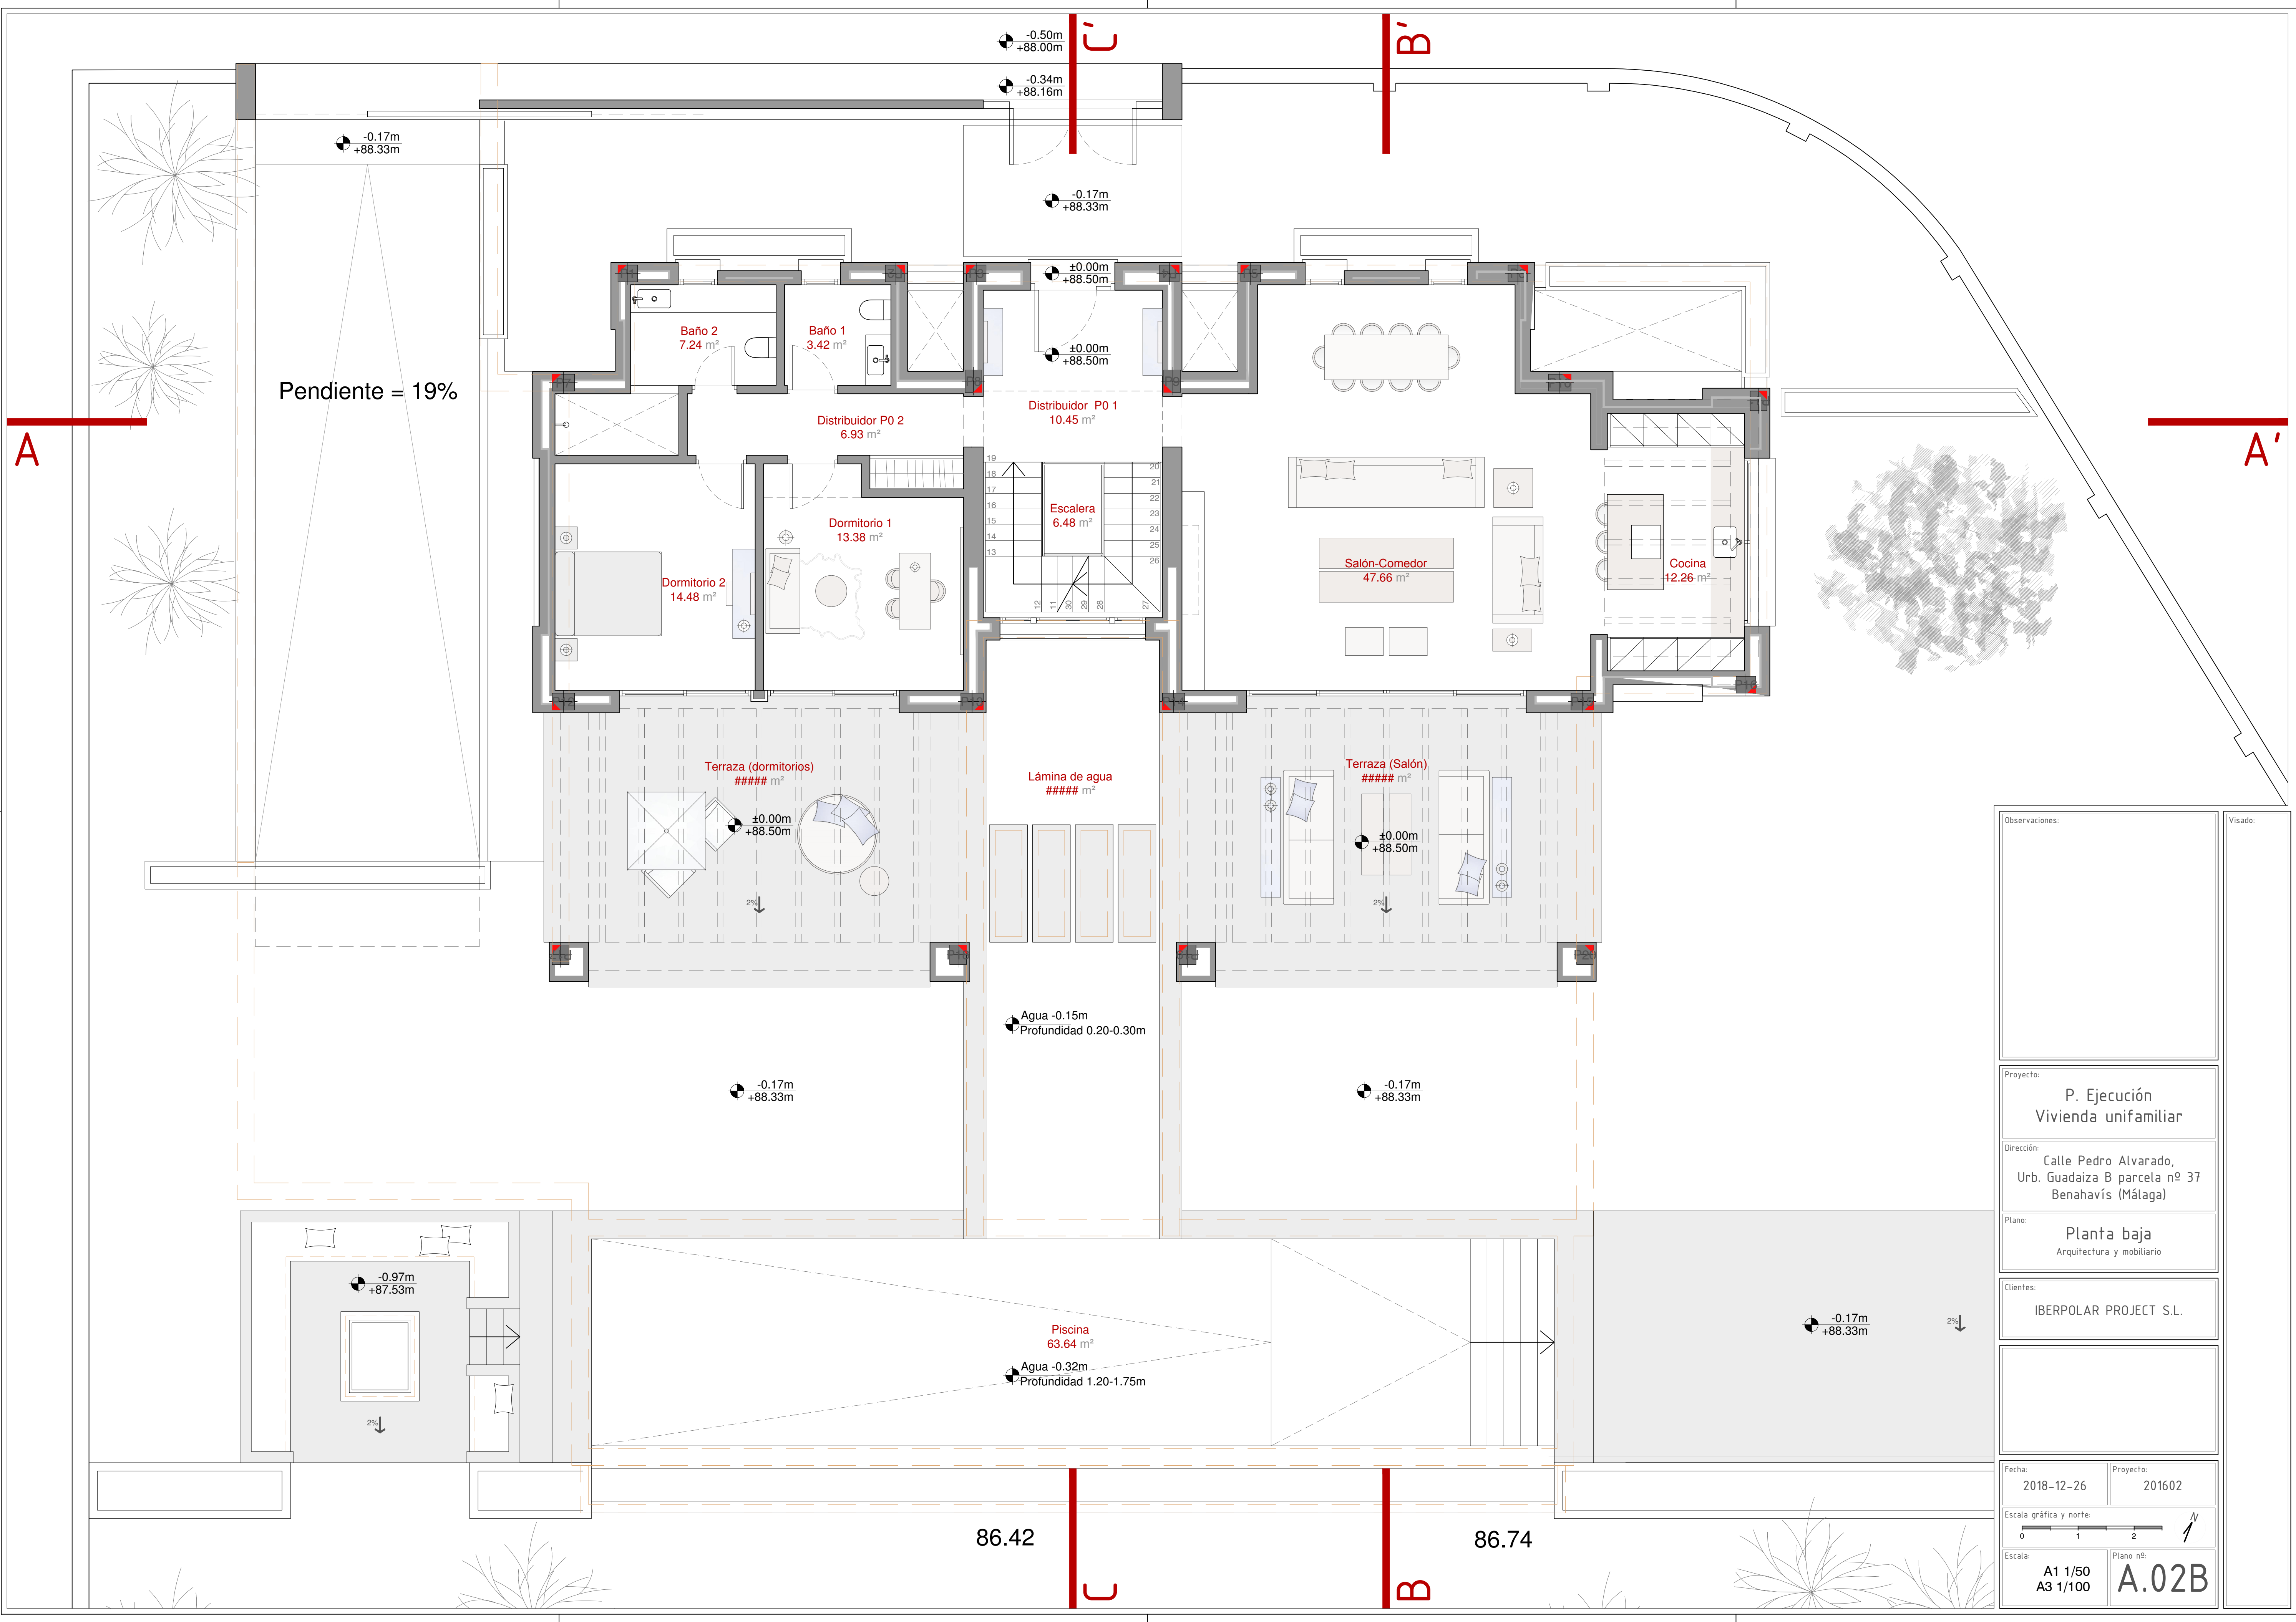

Observaciones:

Proyecto:
P. Ejecución
Vivienda unifamiliar

Dirección:
Calle Pedro Alvarado,
Urb. Guadaiza B parcela nº 37
Benahavís (Málaga)

Plano:
Planta baja
Arquitectura y mobiliario


Clientes:
IBERPOLAR PROJECT S.L.

Fecha: 2018-12-26	Proyecto: 201602
Escala gráfica y norte: 	
Escala: A1 1/50 A3 1/100	Plano nº: A.02B

Visado:

A

A'

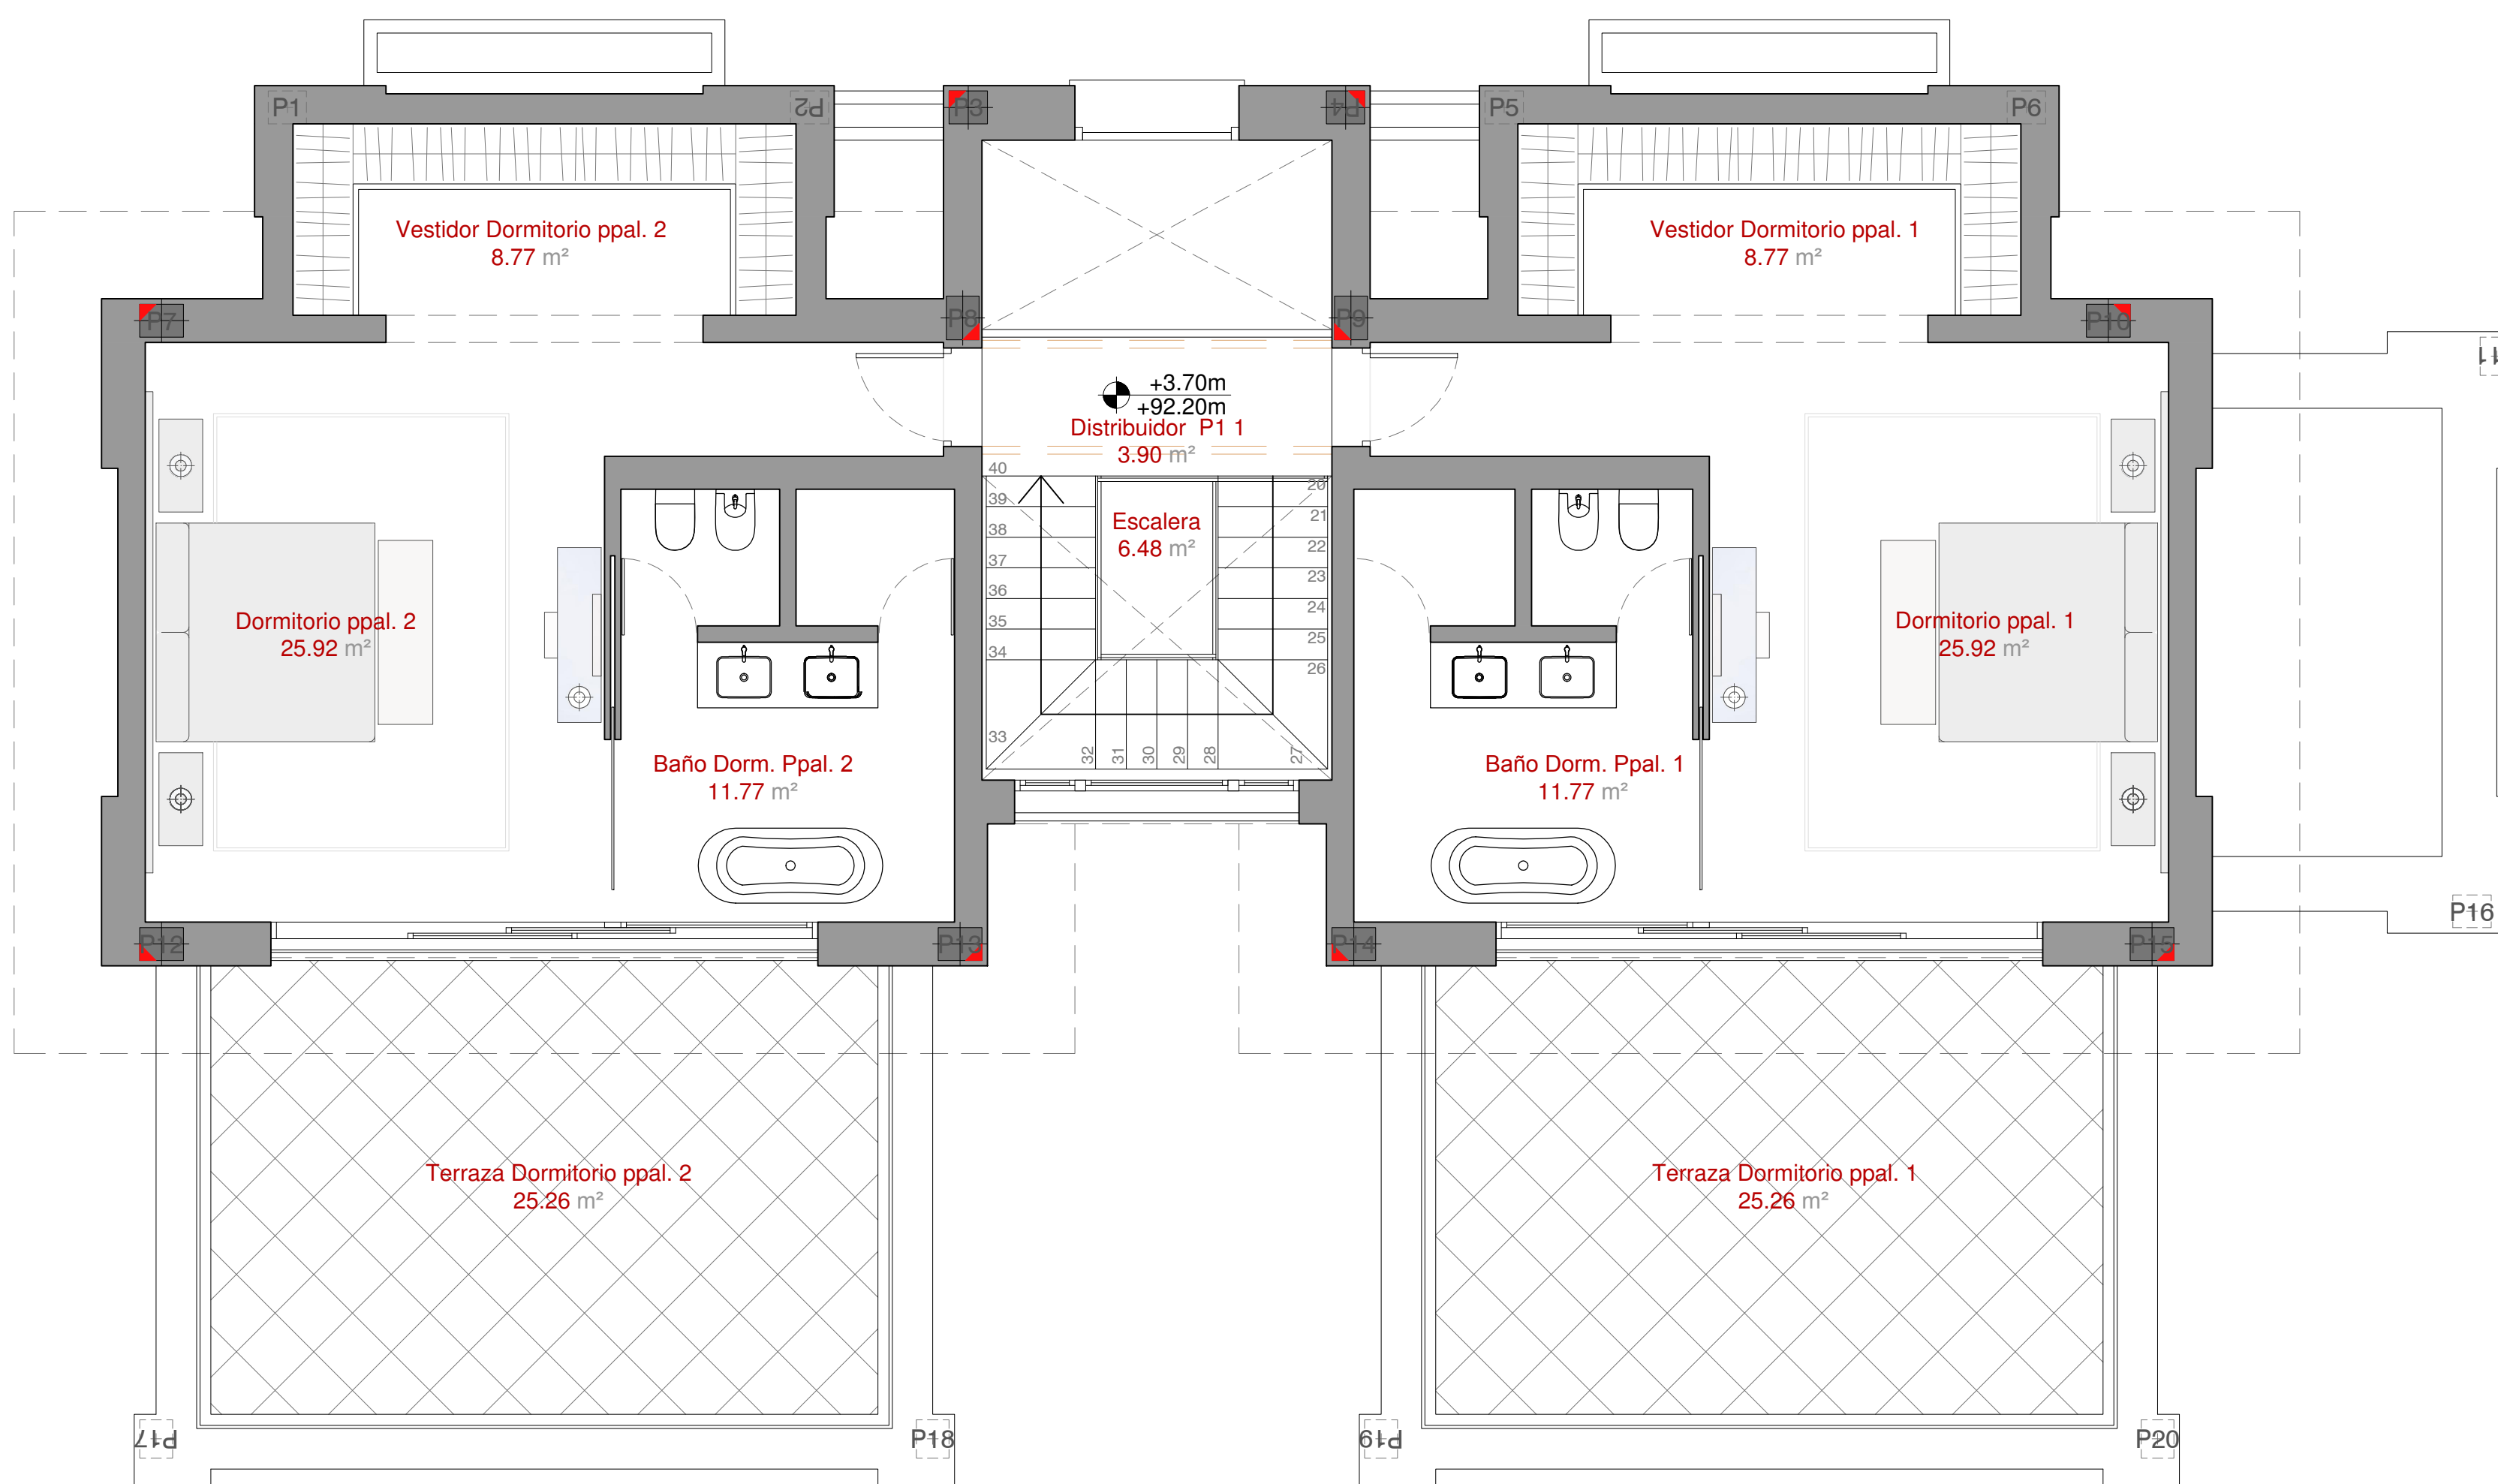

Observaciones:		Visado:
Proyecto:		
P. Ejecución		
Vivienda unifamiliar		
Dirección:		
Calle Pedro Alvarado,		
Urb. Guadaiza B parcela nº 37		
Benahavís (Málaga)		
Plano:		
Planta alta		
Arquitectura y mobiliario		
Clientes:		
IBERPOLAR PROJECT S.L.		
Fecha:		
2018-12-26		
Proyecto:		
201602		
Escala gráfica y norte:		
Escala:		Plano nº:
A1 1/50		A.03B
A3 1/100		

A


A'

U

B'

U

B

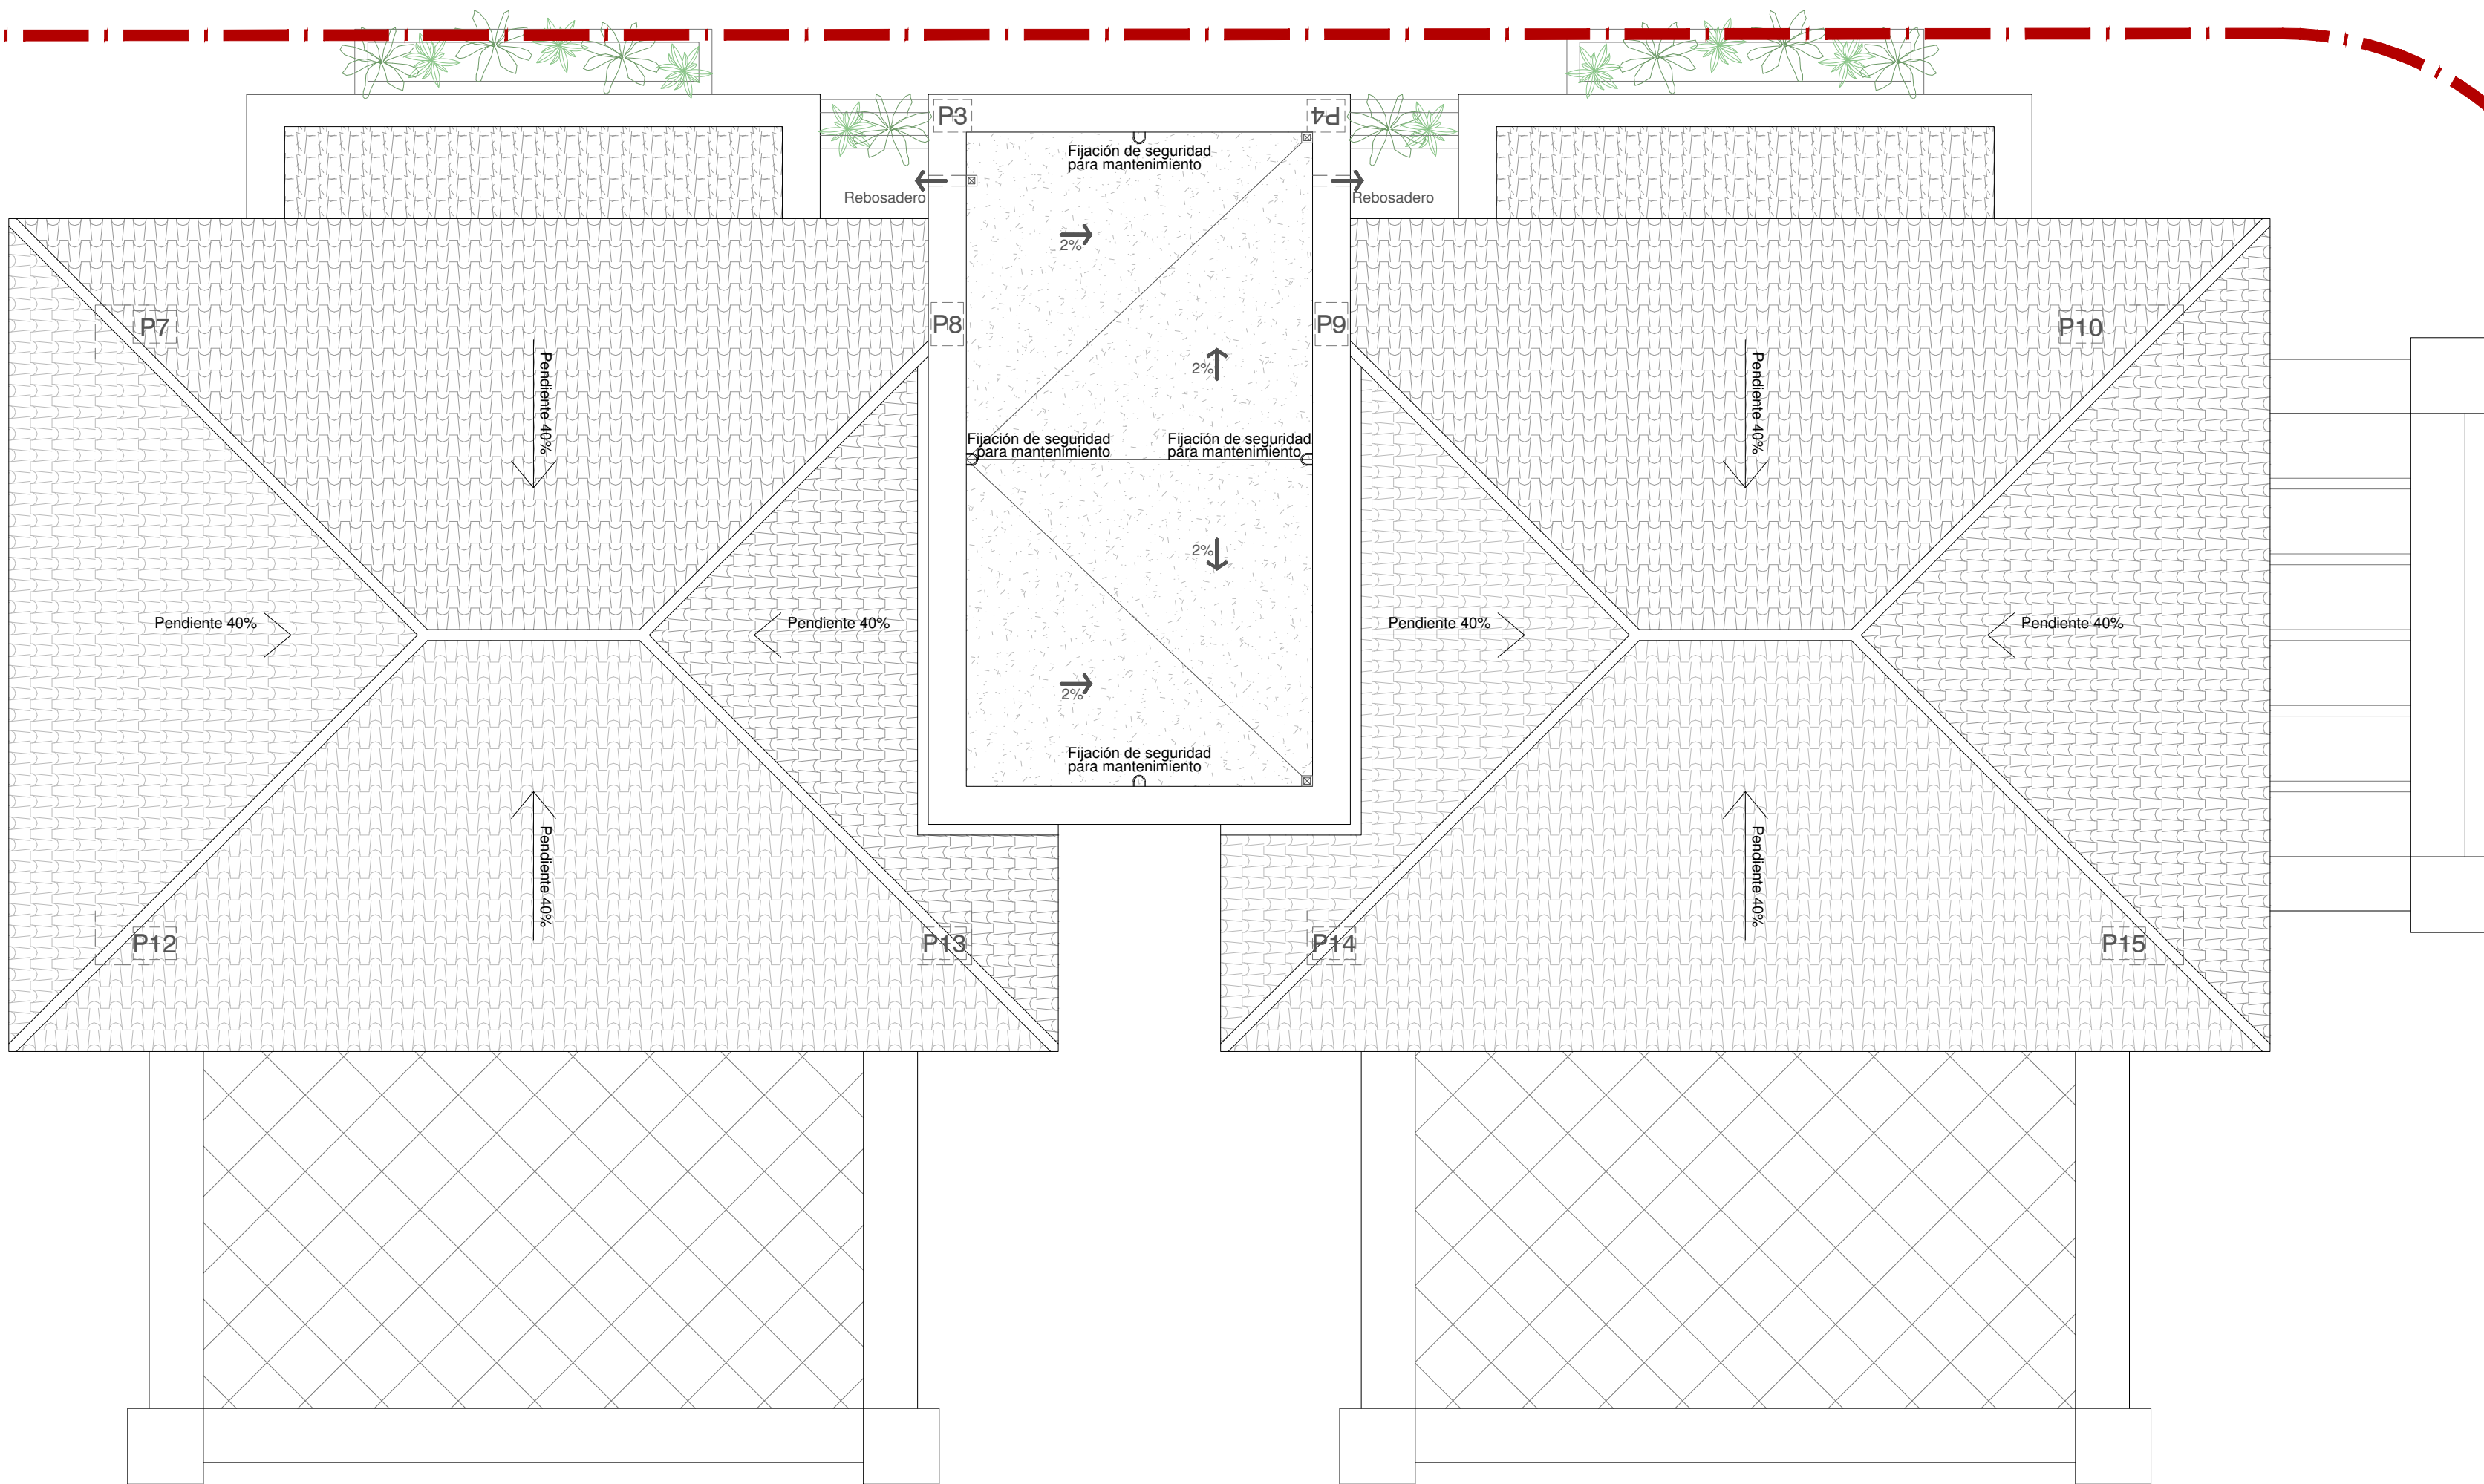

Observaciones:

Proyecto:
P. Ejecución
Vivienda unifamiliar

Dirección:
Calle Pedro Alvarado,
Urb. Guadaiza B parcela nº 37
Benahavís (Málaga)

Plano:
Planta cubierta
Arquitectura y mobiliario

Clientes:
IBERPOLAR PROJECT S.L.

Fecha:
2018-12-26


Proyecto:
201602

Escala gráfica y norte:
0 1 2 N

Escala:
A1 1/50
A3 1/100

Plano nº:
A.04

Visado:

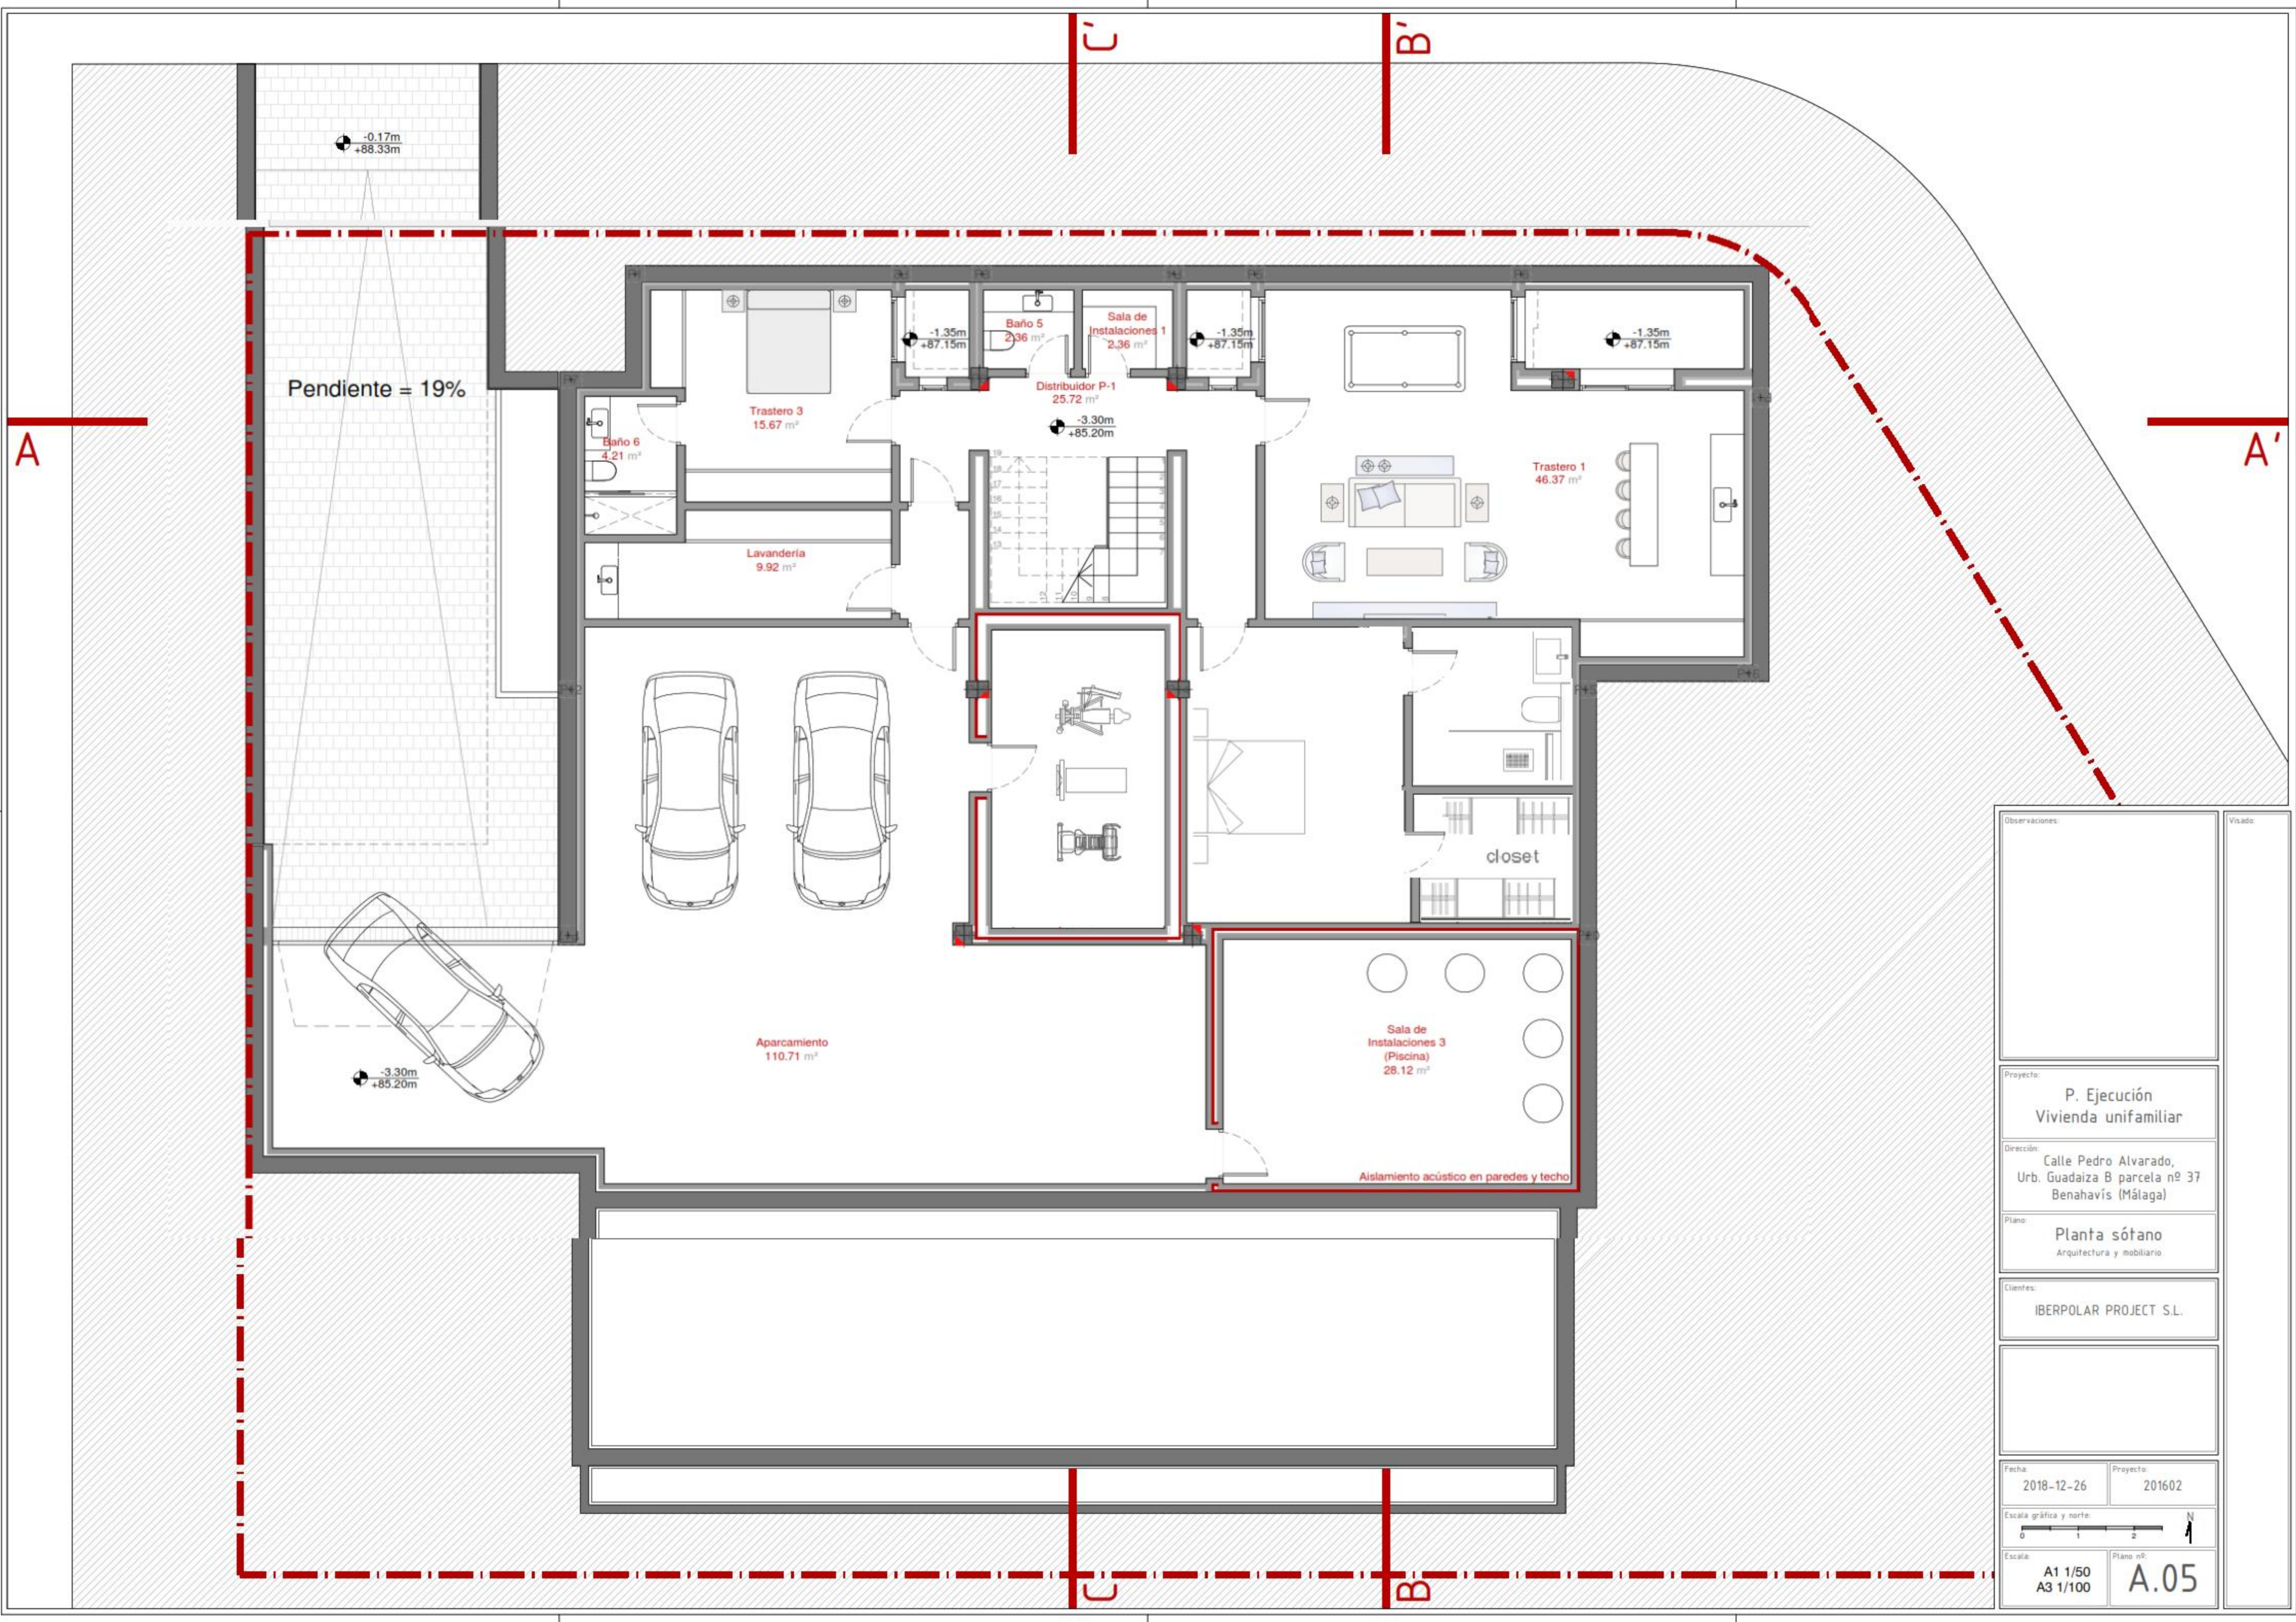

Observaciones:	Visado:
Proyecto: P. Ejecución Vivienda unifamiliar	
Dirección: Calle Pedro Alvarado, Urb. Guadiza B parcela nº 37 Benahavís (Málaga)	
Plano: Planta sótano Arquitectura y mobiliario	
Clientes: IBERPOLAR PROJECT S.L.	
Fecha: 2018-12-26	
Proyecto: 201602	
Escala gráfica y norte: 0 1 2 N	
Escala: A1 1/50 A3 1/100	
Plano nº: A.05	